Ограждения кровельные

NewLine
Минимально необходимо!

Ограждения кровельные NewLine


Ограждения кровельные NewLine служат для обеспечения безопасности людей при передвижении по кровле и предотвращения их падения при эксплуатации, ремонте и обслуживании кровли.

Устанавливаются ограждения непрерывно по всему периметру кровли. Стандартная длина ограждения 3 м, высота 0,6; 0,9 или 1,2 м. Труба ограждения имеет обжим с одной стороны, что позволяет стыковать трубы для монтажа ограждений любой длины.


Установка кровельных ограждений является обязательной и регламентируется нормативными актами. Они устанавливаются по периметру кровли вдоль карниза и закрепляются к парапету или скату кровли.


NewLine
Минимально необходимое!

Кровельное ограждение NewLine H-60 для кровли из металлочерепицы, профнастила, материалов на основе битума 3 м.

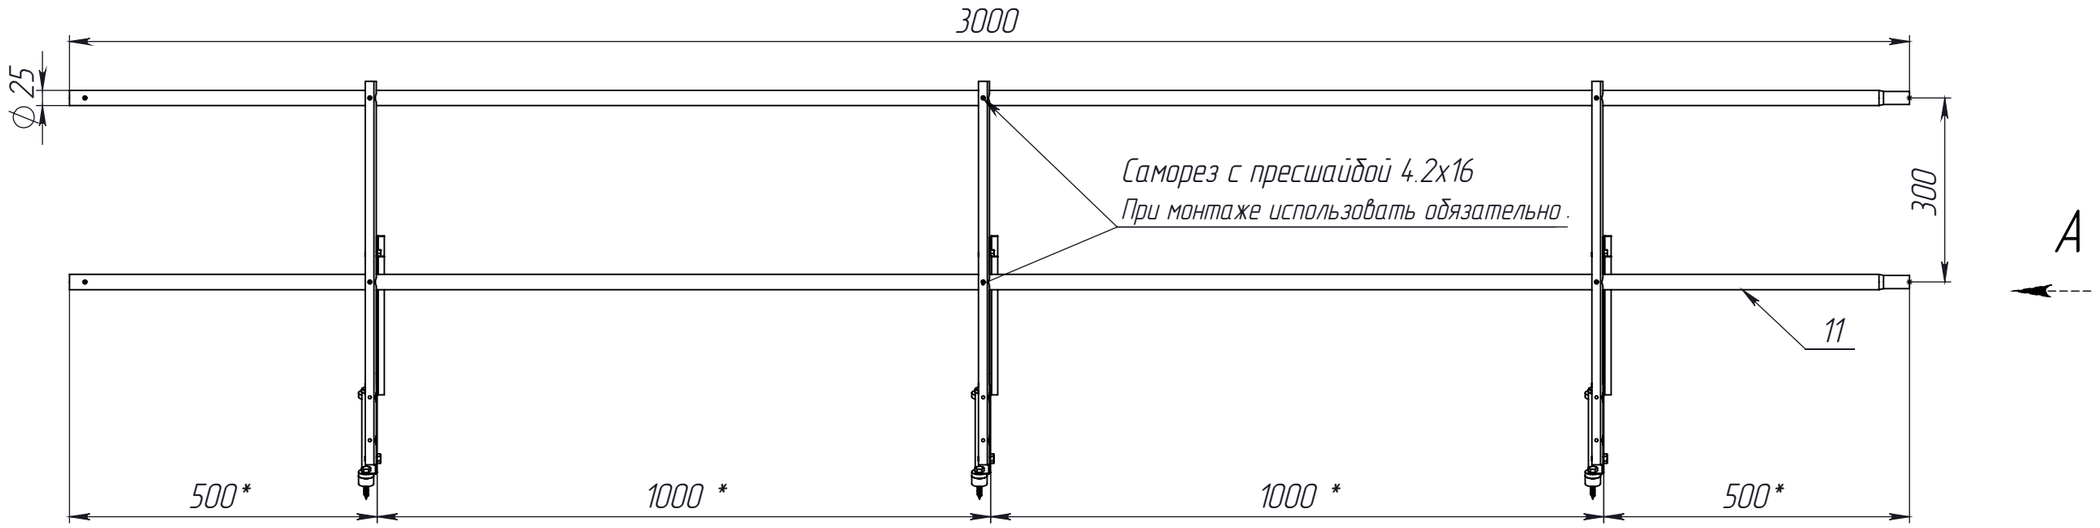

A (1 : 5)

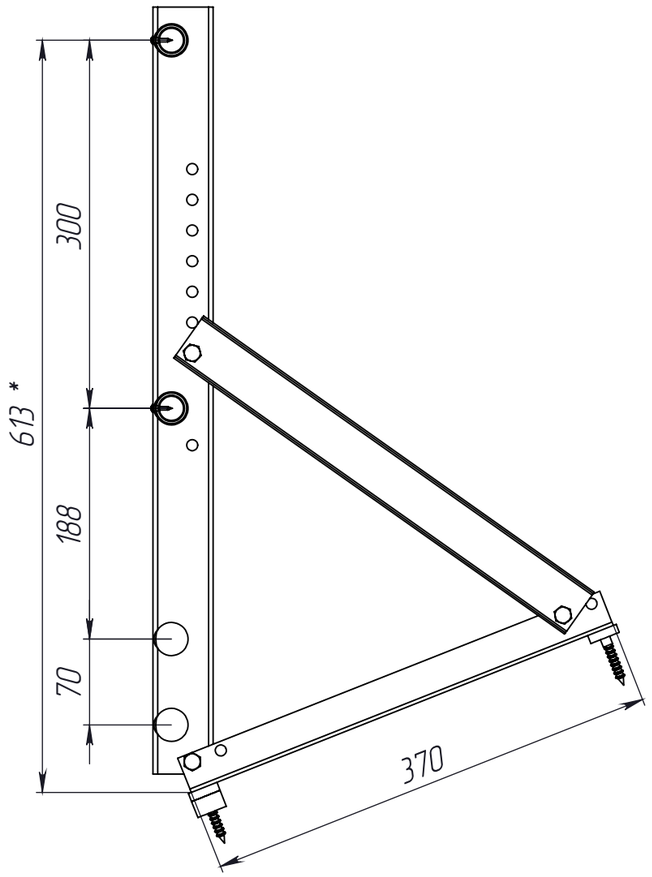


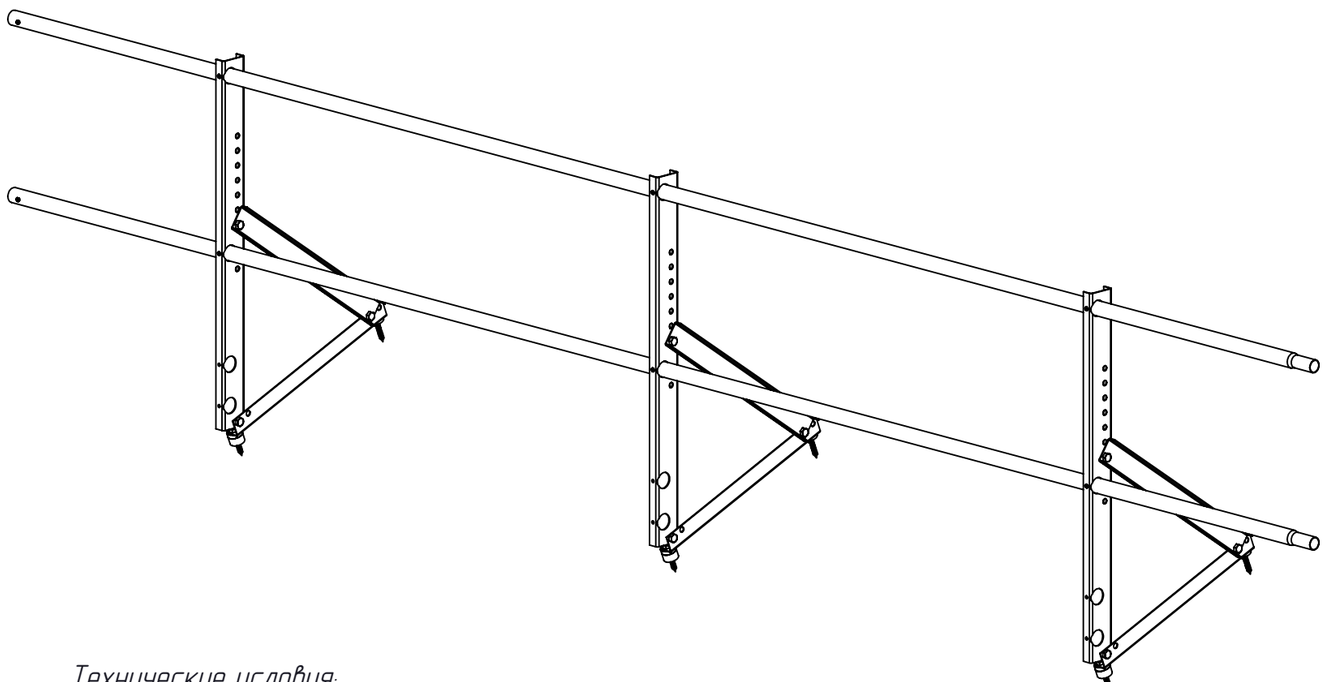



Технические условия:
1. Порошковая краска - цвет RAL, RR
*Размер для справок

NewLine
Минимально необходимо!

Кровельное ограждение NewLine H-90 для кровли из металлочерепицы, профнастила, материалов на основе битума 3 м.

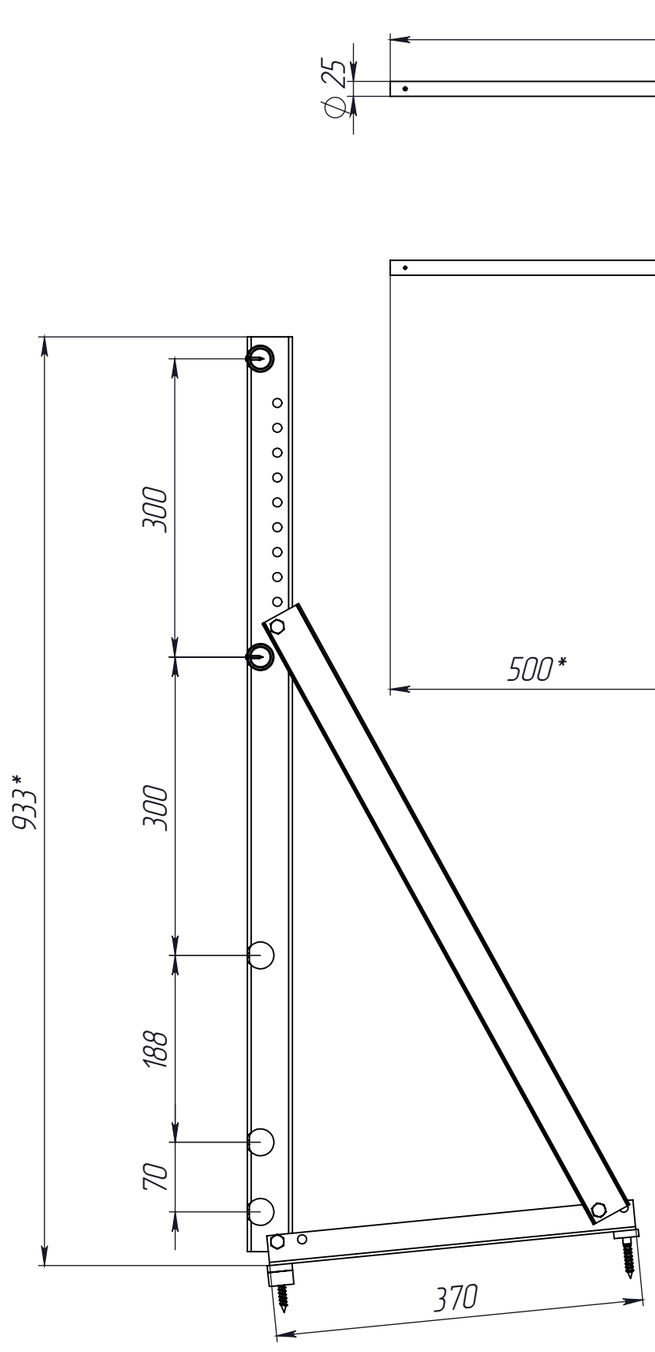

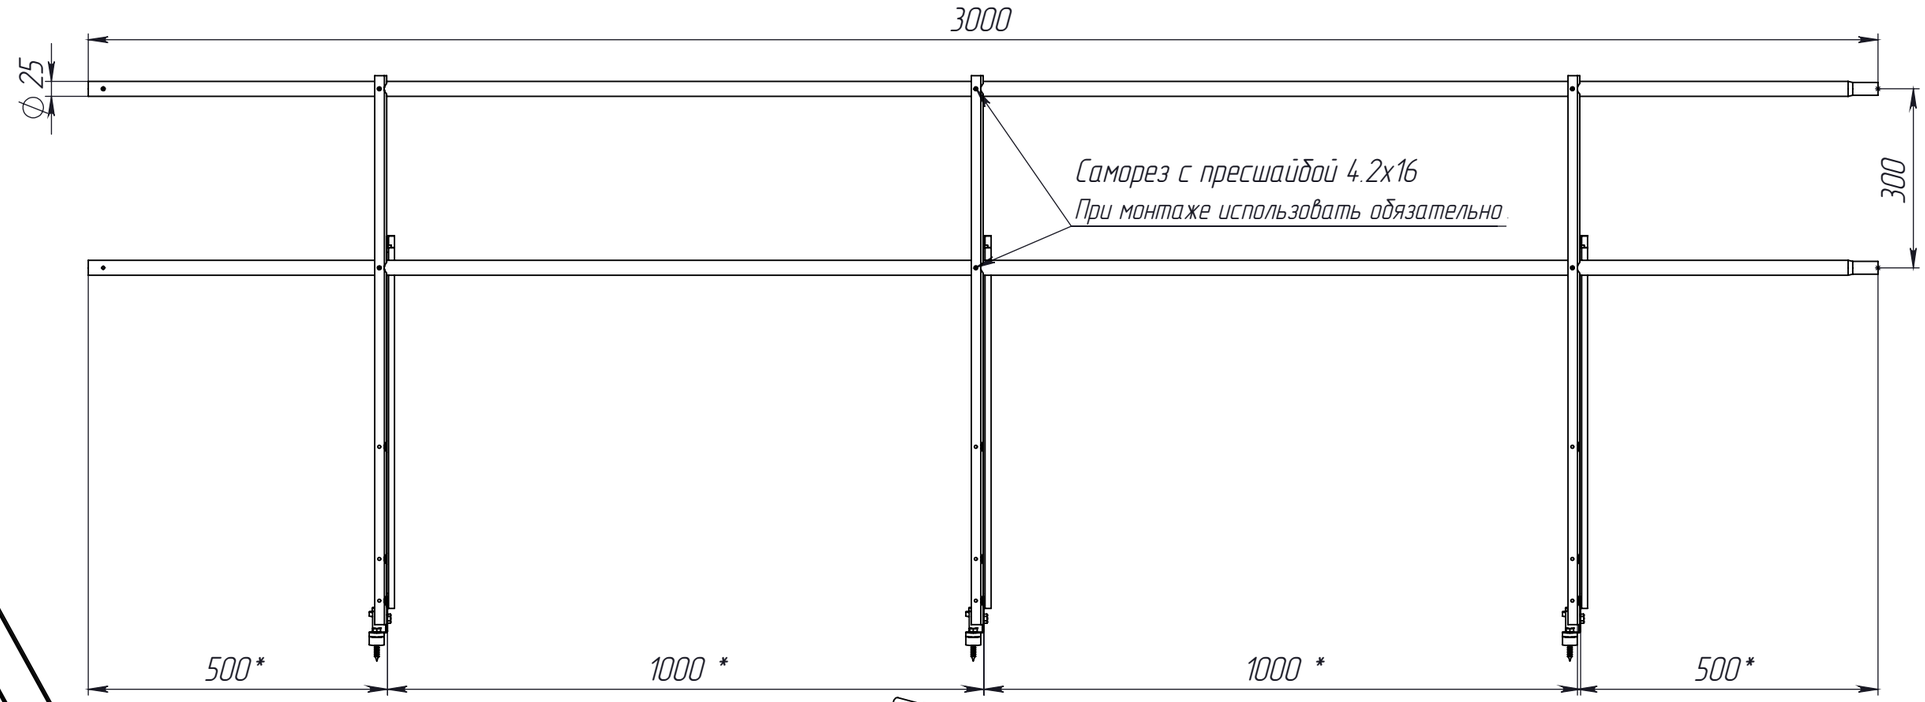


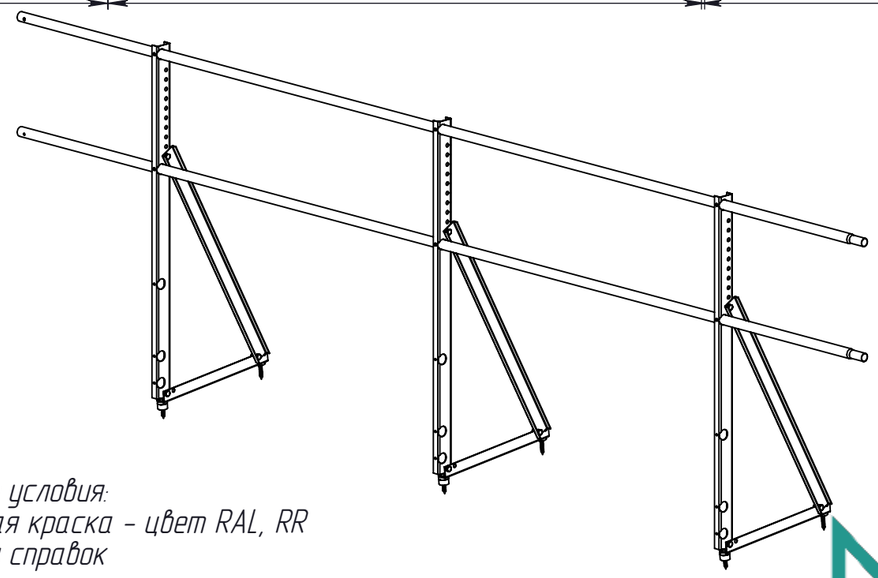



Технические условия:
1. Порошковая краска - цвет RAL, RR
*Размер для справок

NewLine
Минимально необходимо!

Кровельное ограждение NewLine H-120 для кровли из металлочерепицы, профнастила, материалов на основе битума 3 м.

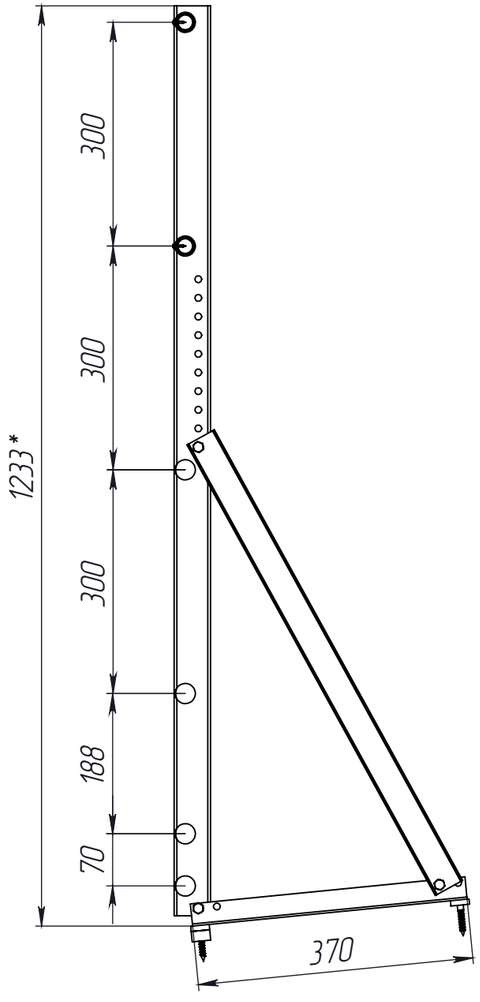

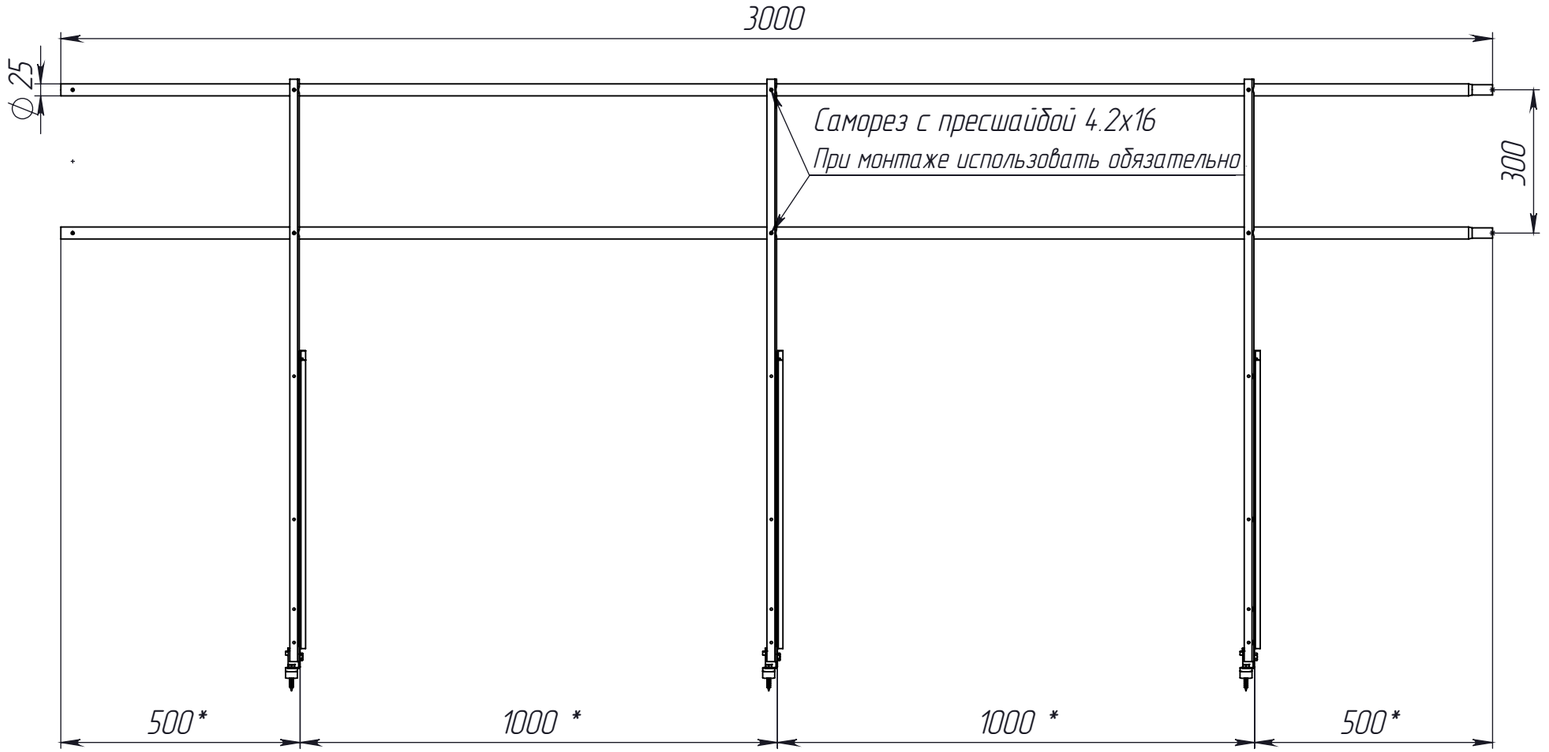


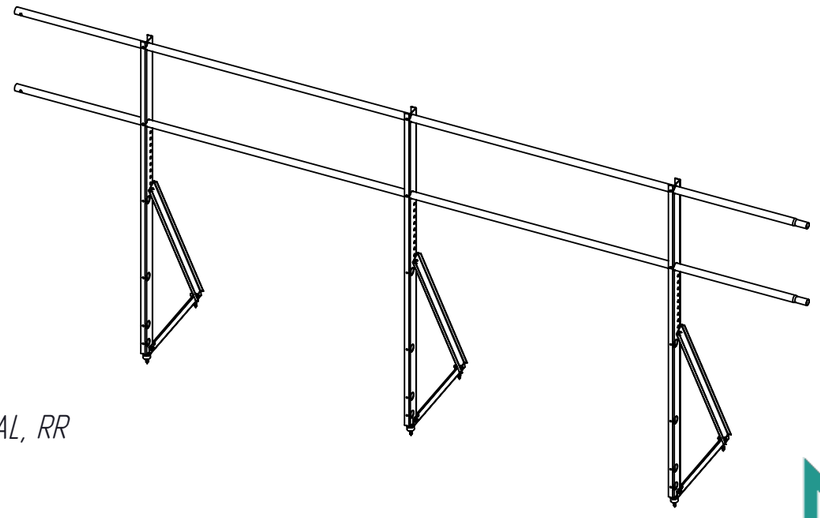


Технические условия:
1. Порошковая краска - цвет RAL, RR
**Размер для справок*

NewLine
Минимально необходимо!


Комплектация кровельного ограждения NewLine H-60/90/120 для кровли из металлочерепицы, профнастила, материалов на основе битума 3 м.

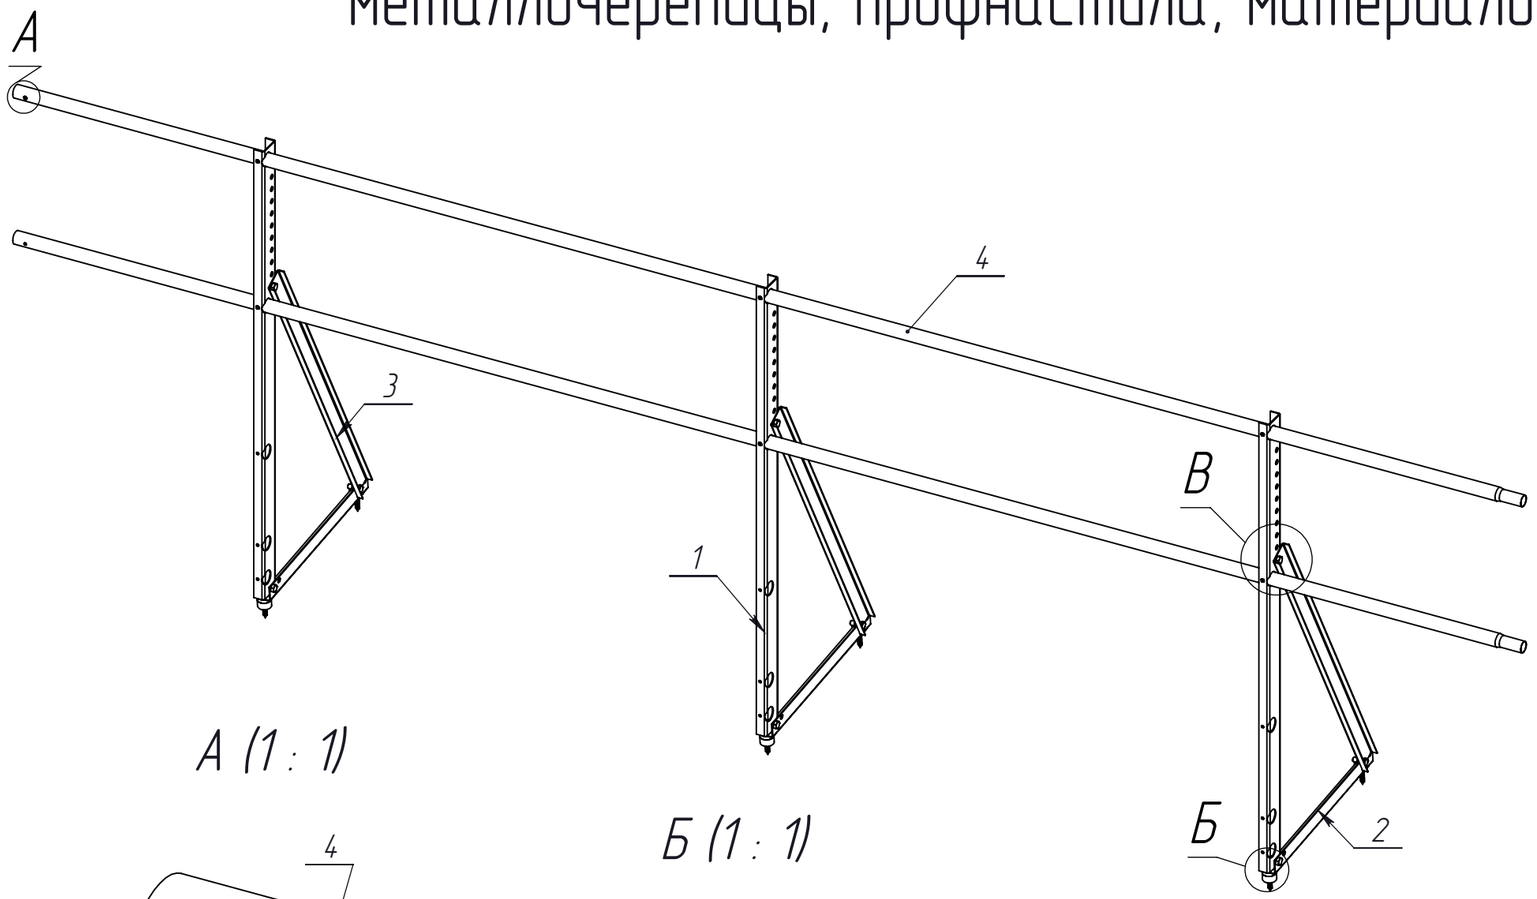

А (1 : 1)

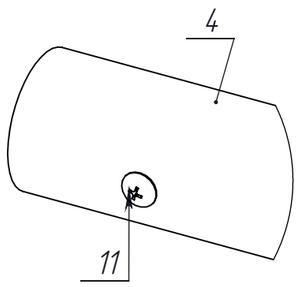


Б (1 : 1)

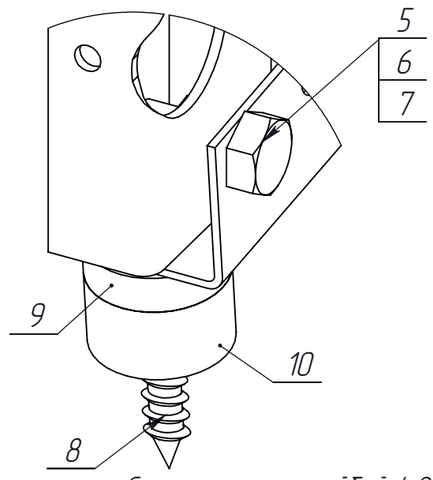

Саморез с прессшайбой 4.2х16
При монтаже использовать обязательно


В (1 : 2)

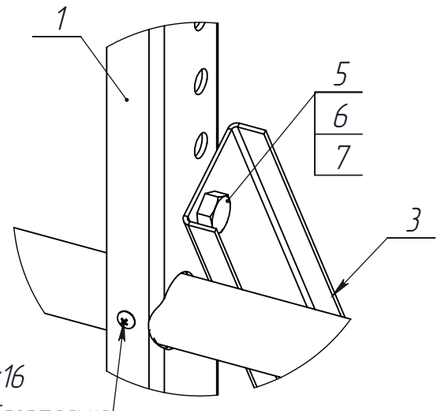


№ п/п	Наименование	Кол-во, шт. H-60	Кол-во, шт. H-90	Кол-во, шт. H-120
1	Стойка ограждения NewLine, H-60/90/120	3	3	3
2	Основание ограждения NewLine	3	3	3
3	Подкос ограждения NewLine, H-60/90/120	3	3	3
4	Труба NewLine, 3000 мм	2	2	2
5	Болт M8-6gх20	9	9	9
6	Гайка M8	9	9	9
7	Шайба 8	9	9	9
8	Шуруп с шестигранной головкой M8х50	6	6	6
9	Уплотнитель из пластиката h-7	6	6	6
10	Уплотнитель из пластиката h-14	3	3	3
11	Саморез с прессшайбой 4,2х16	16	16	16


NewLine
Минимально необходимо!

Кровельное ограждение NewLine H-60 для фальцевой кровли 3 м.

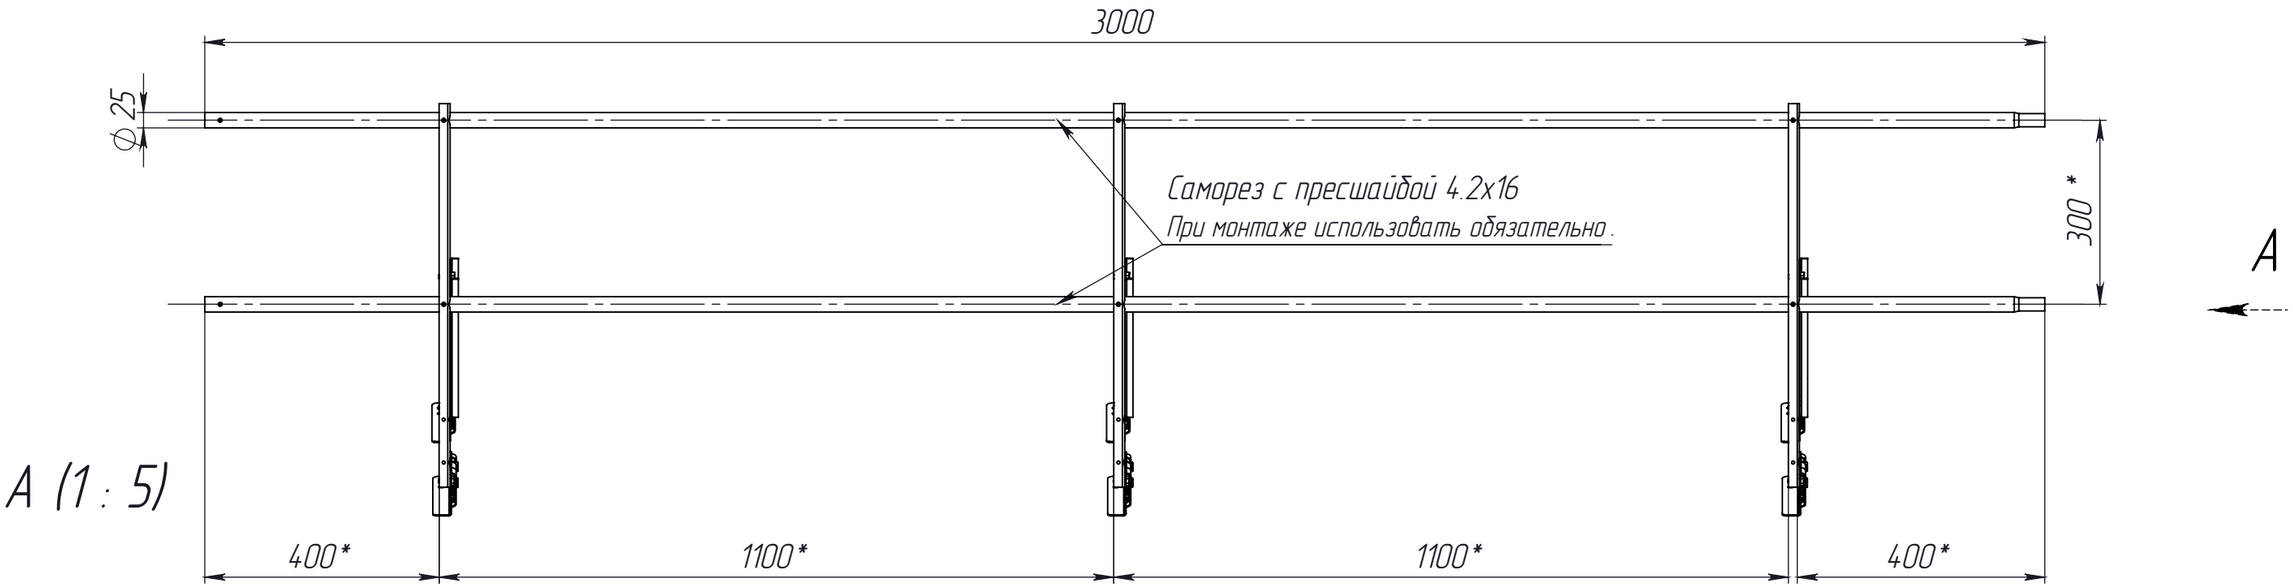

A (1 : 5)

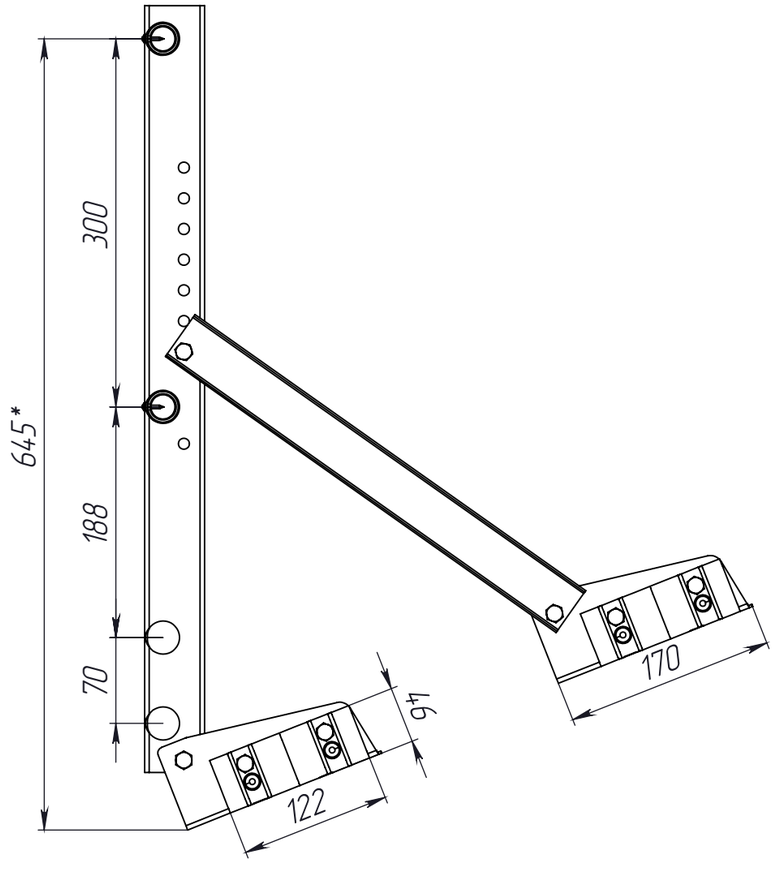


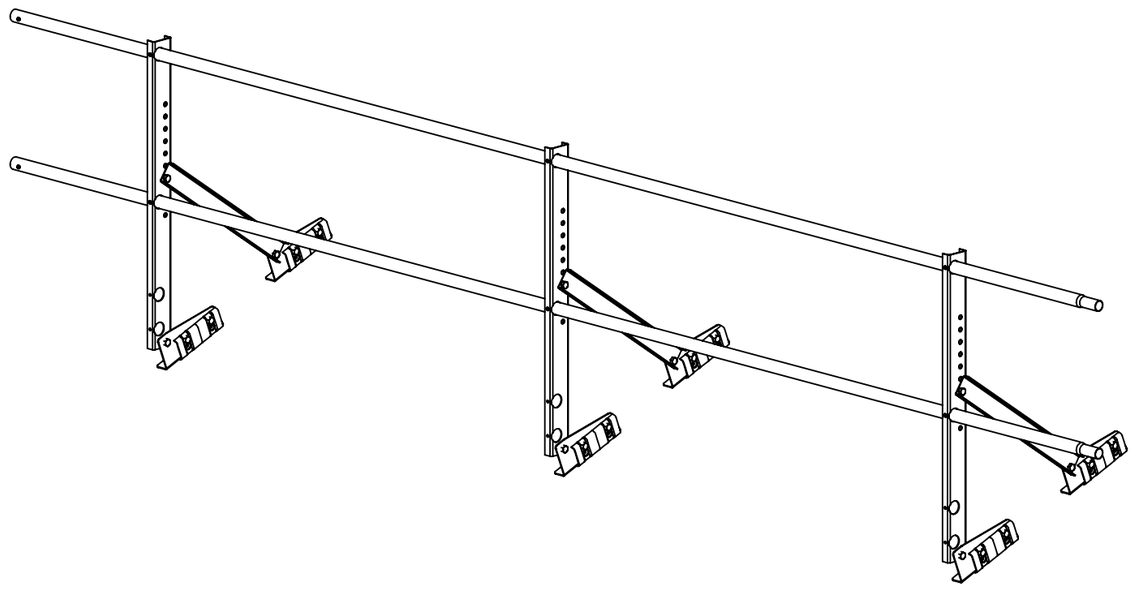

Технические условия:
1. Порошковая краска - цвет RAL, RR
*Размер для справок


NewLine
Минимально необходимо!


Кровельное ограждение NewLine H-90 для фальцевой кровли 3 м.

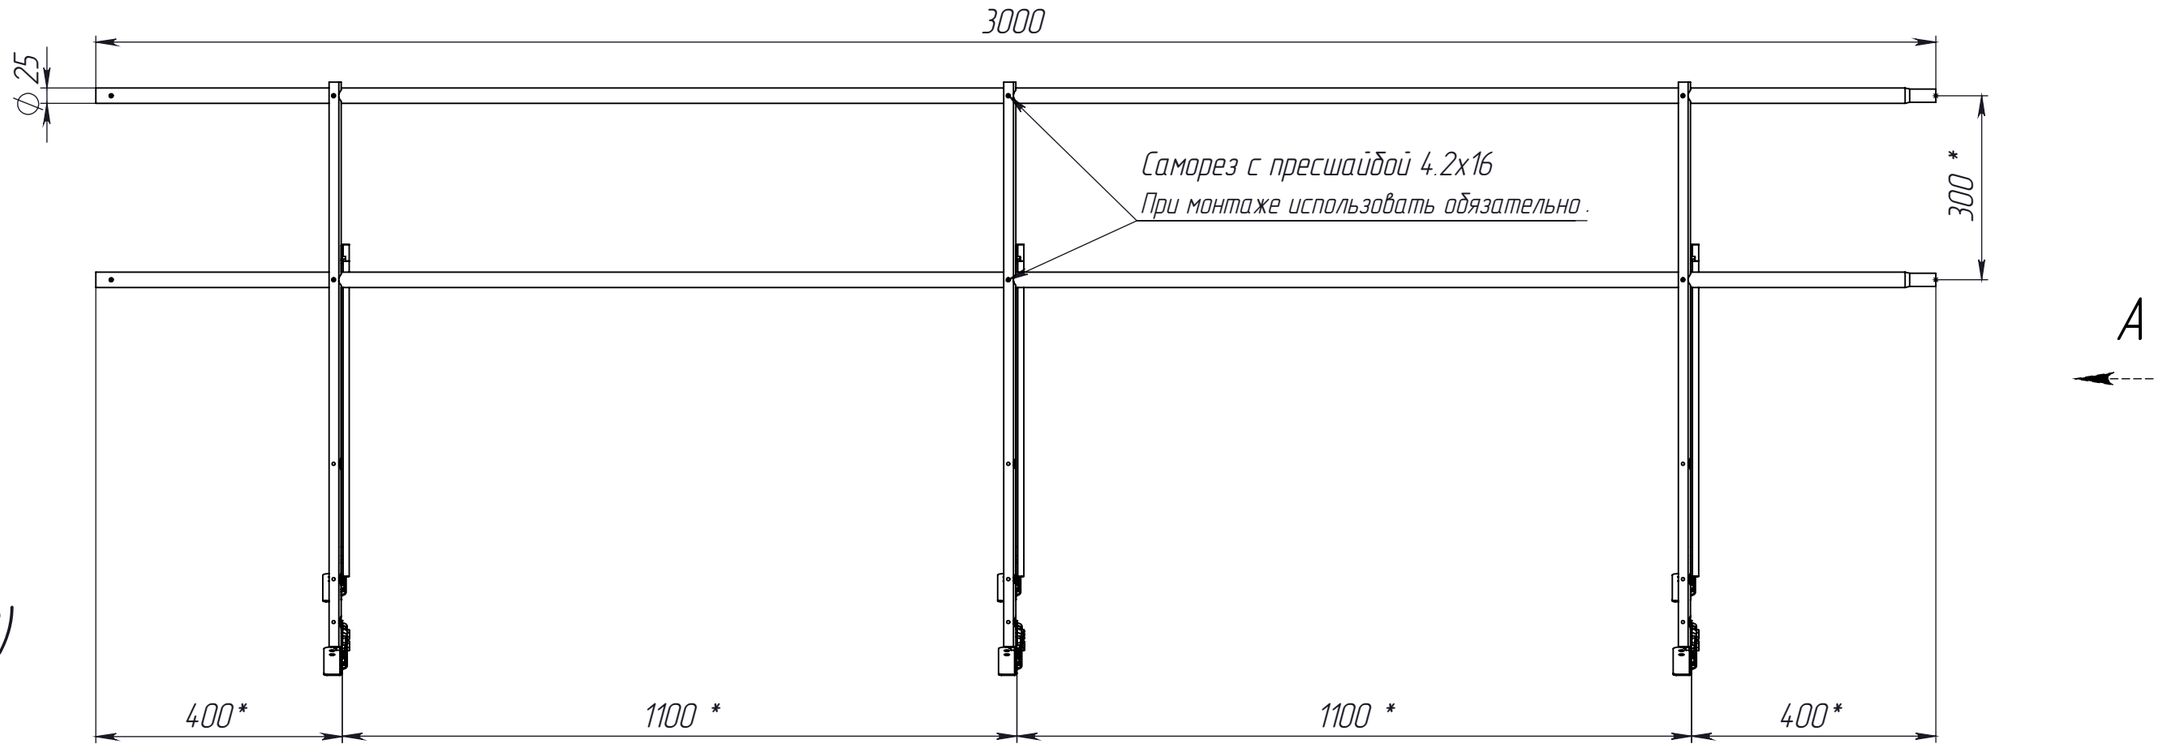

A

A (1 : 8)

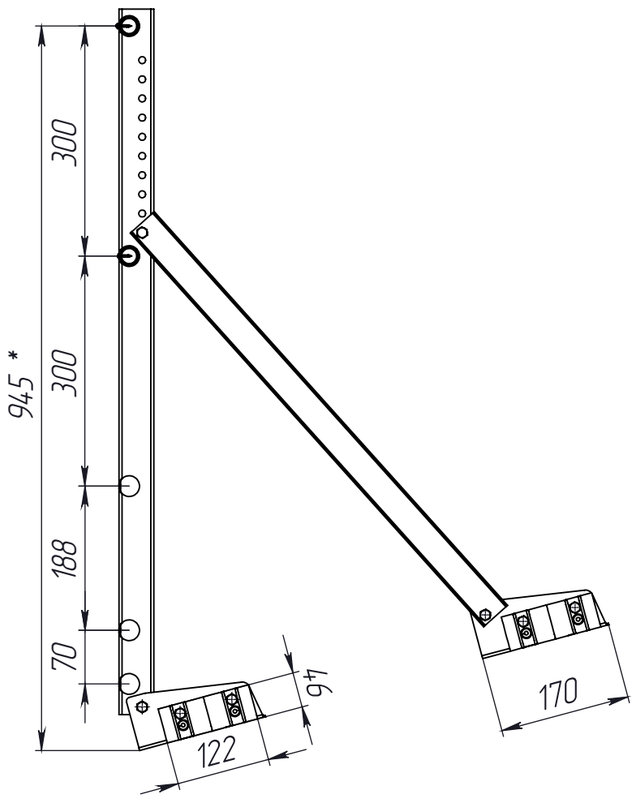


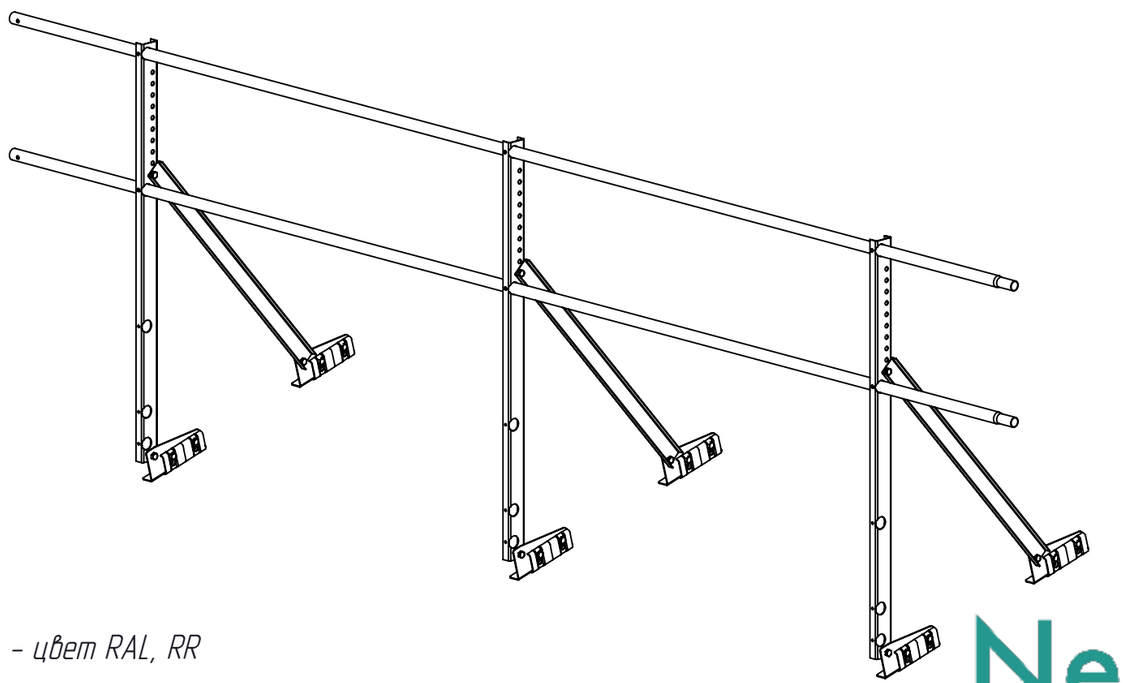

Технические условия:
1. Порошковая краска - цвет RAL, RR
*Размер для справок


NewLine
Минимально необходимо!


Кровельное ограждение NewLine H-120 для фальцевой кровли 3 м.

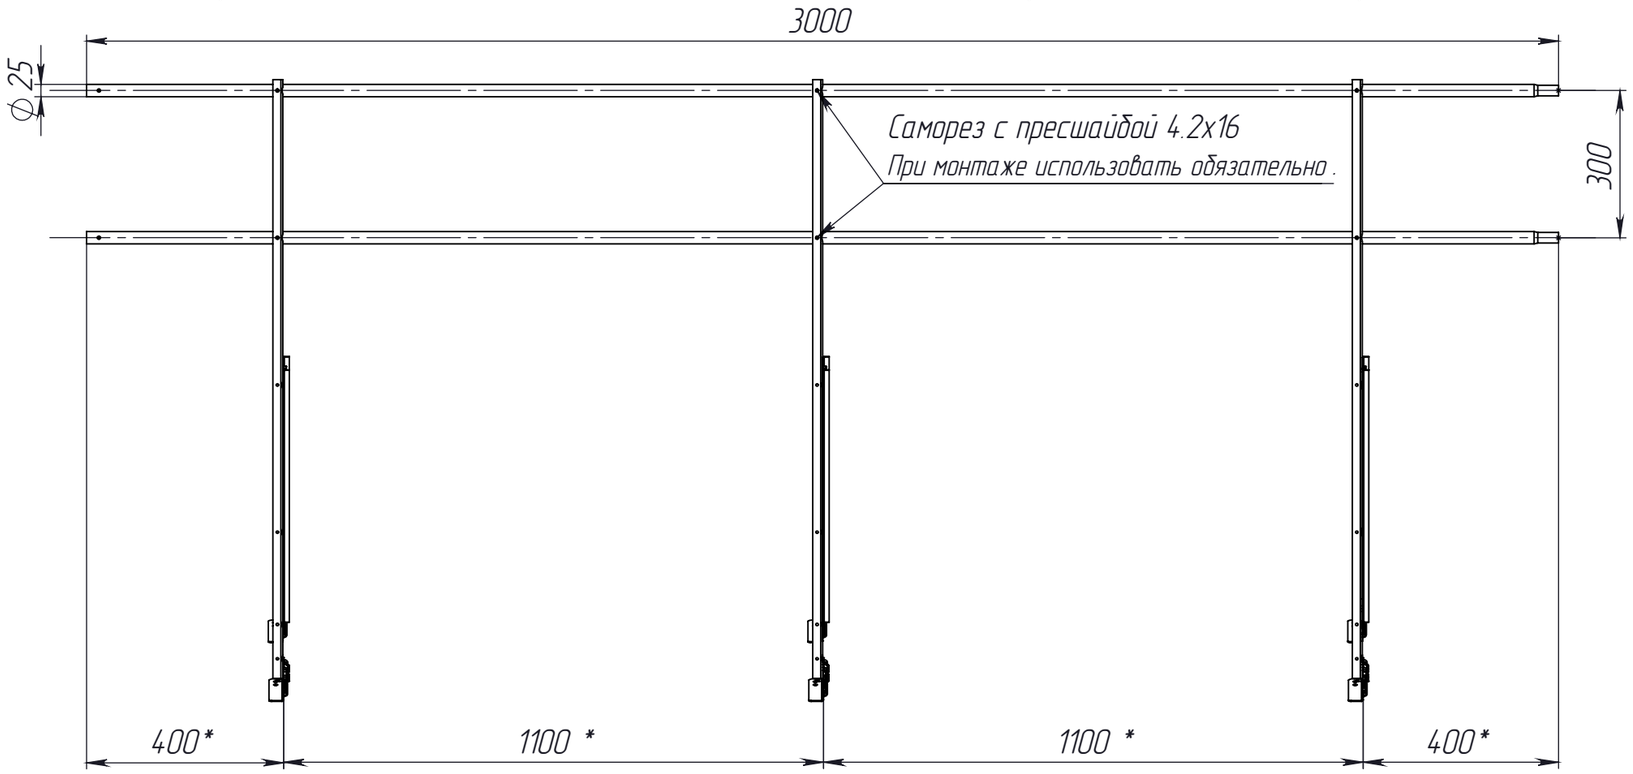

A

A (1 : 8)

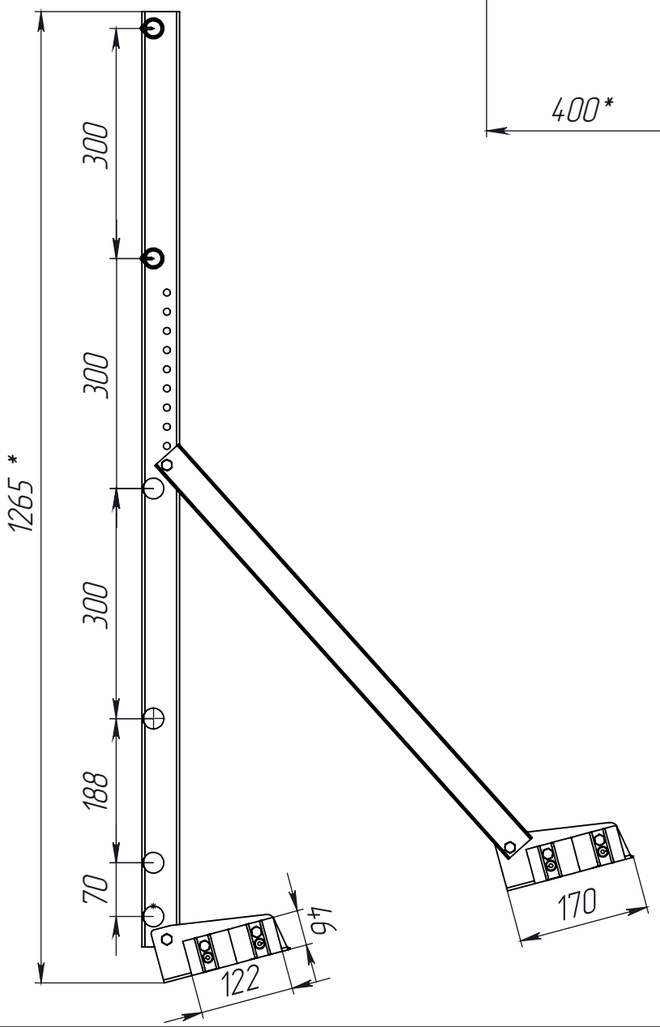


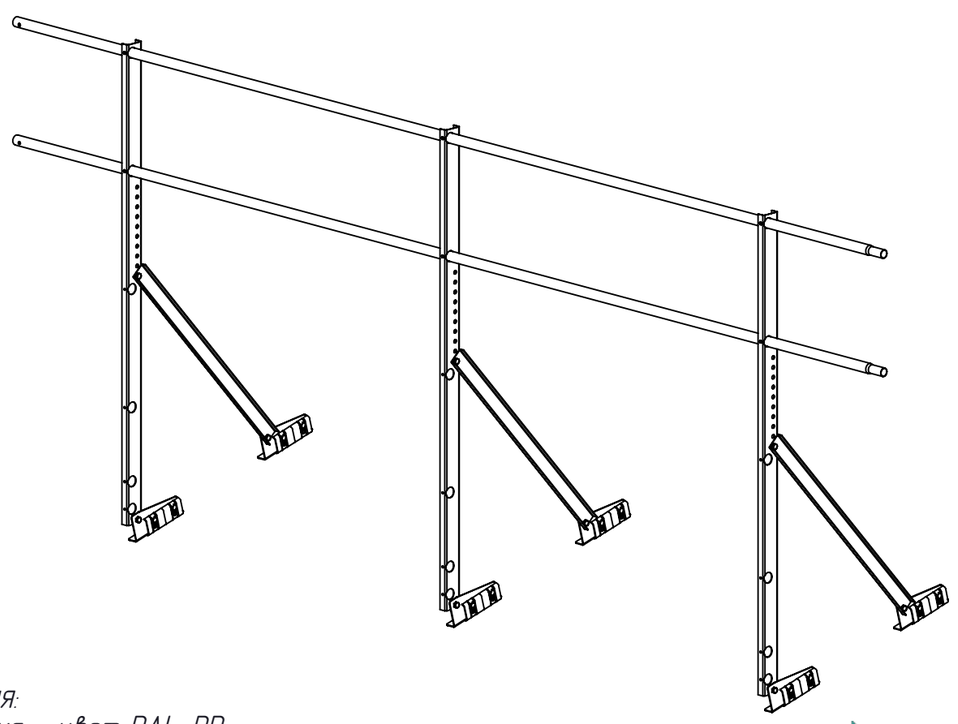


Технические условия:
1. Порошковая краска - цвет RAL, RR
*Размер для справок

NewLine
Минимально необходимо!


Комплектация кровельного ограждения NewLine H-60/90/120 для фальцевой кровли 3 м.

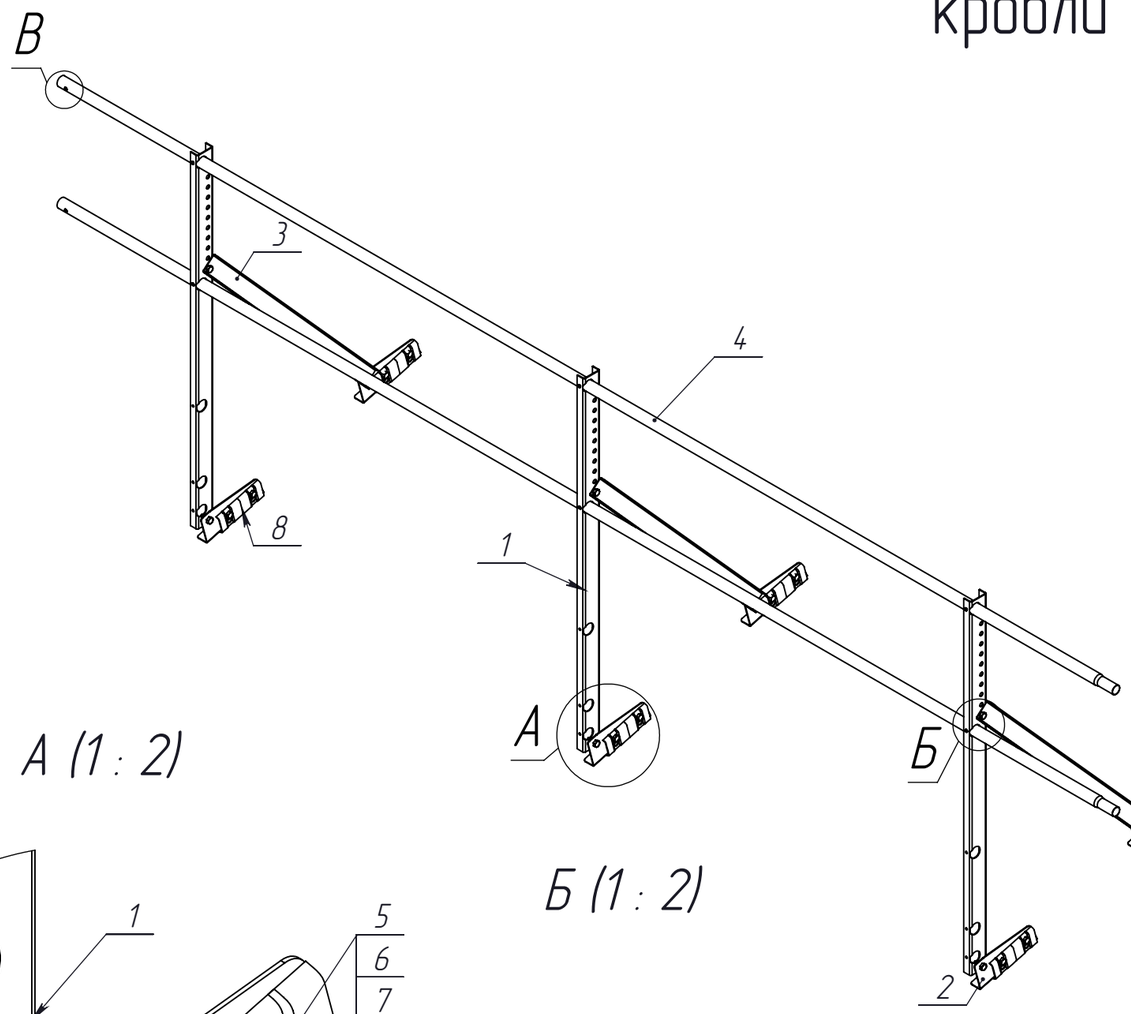


A (1 : 2)

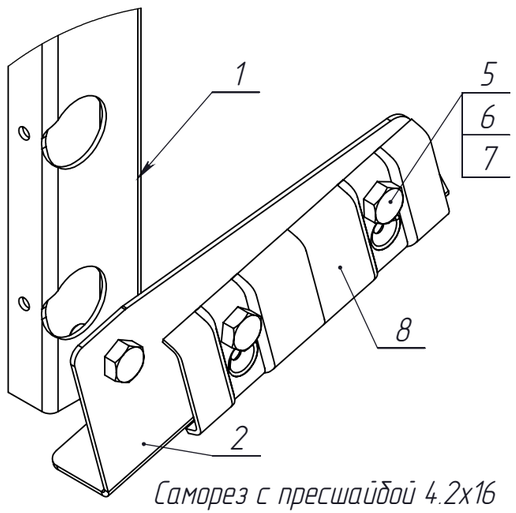

Б (1 : 2)

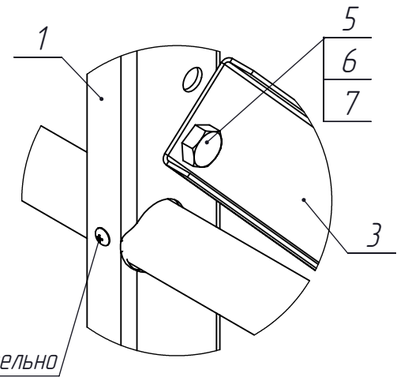

В (1 : 1)

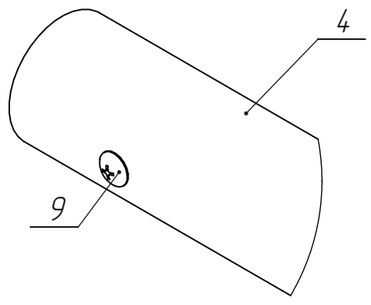


Саморез с прессшайбой 4.2x16
При монтаже использовать обязательно

№ п/п	Наименование	Кол-во, шт. H-60	Кол-во, шт. H-90	Кол-во, шт. H-120
1	Стойка ограждения NewLine, H-60/90/120	3	3	3
2	Кронштейн ограждения для фальцевой кровли	6	6	6
3	Подкос ограждения NewLine, H-60/90/120	3	3	3
4	Труба NewLine, 3000 мм	2	2	2
5	Болт M8-6gx20	21	21	21
6	Гайка M8	21	21	21
7	Шайба 8	21	21	21
8	Контрпластина BORGE	6	6	6
9	Саморез с прессшайбой 4,2x16	16	16	16


NewLine
Минимально необходимо!

Углы соединения кровельного ограждения NewLine


Углы соединения NewLine, 90 град

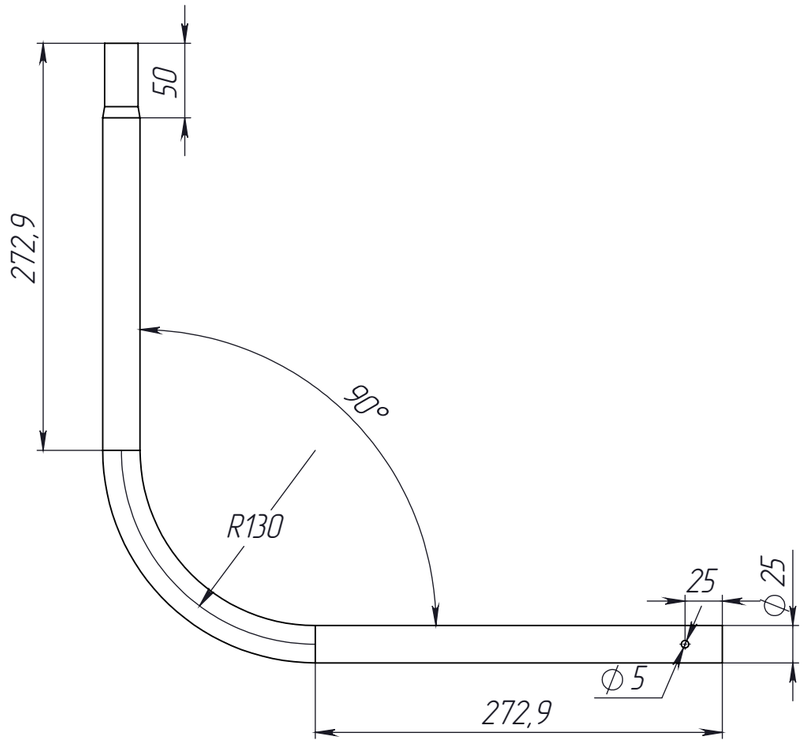

Углы соединения NewLine, 45 град

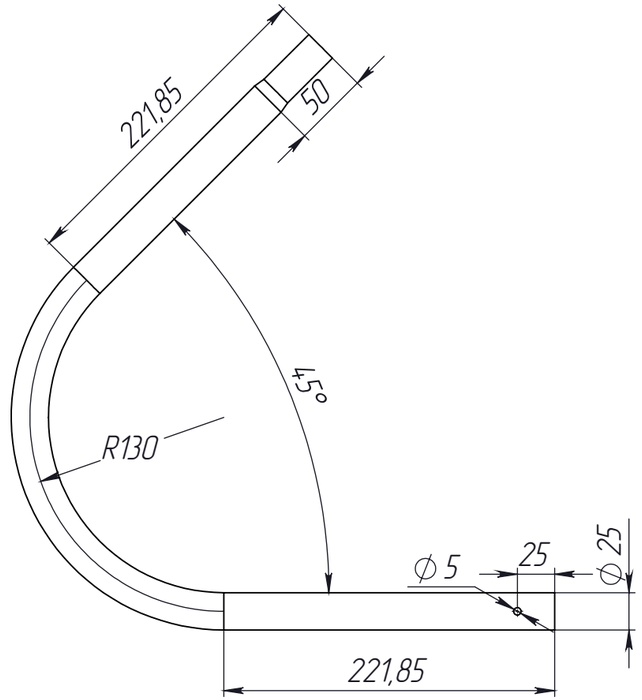


Углы соединения NewLine, 135 град

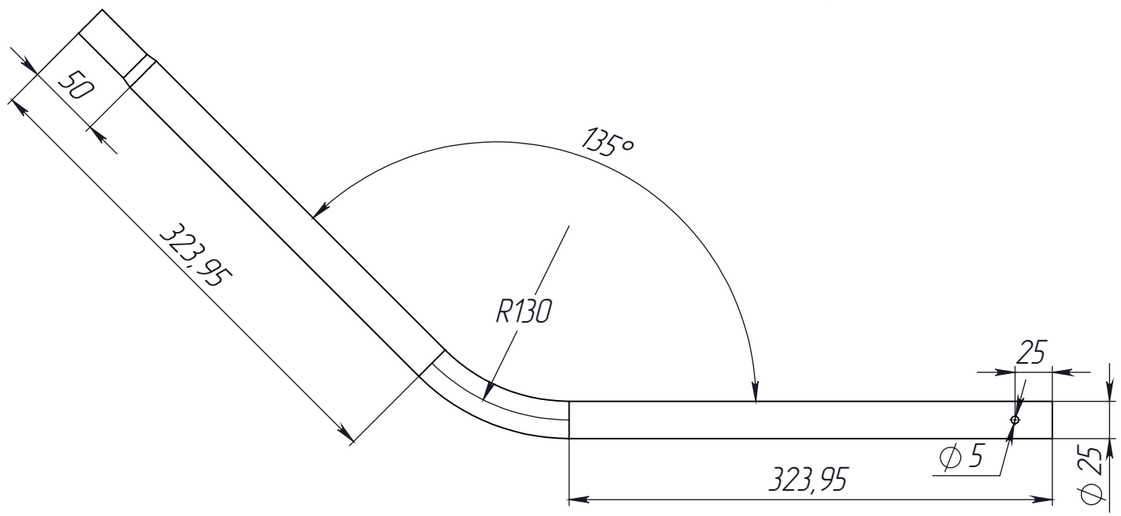


Технические условия:
1. Порошковая краска – цвет RAL, RR
**Размер для справок*

NewLine
Минимально необходимо!

Углы соединения кровельного ограждения NewLine

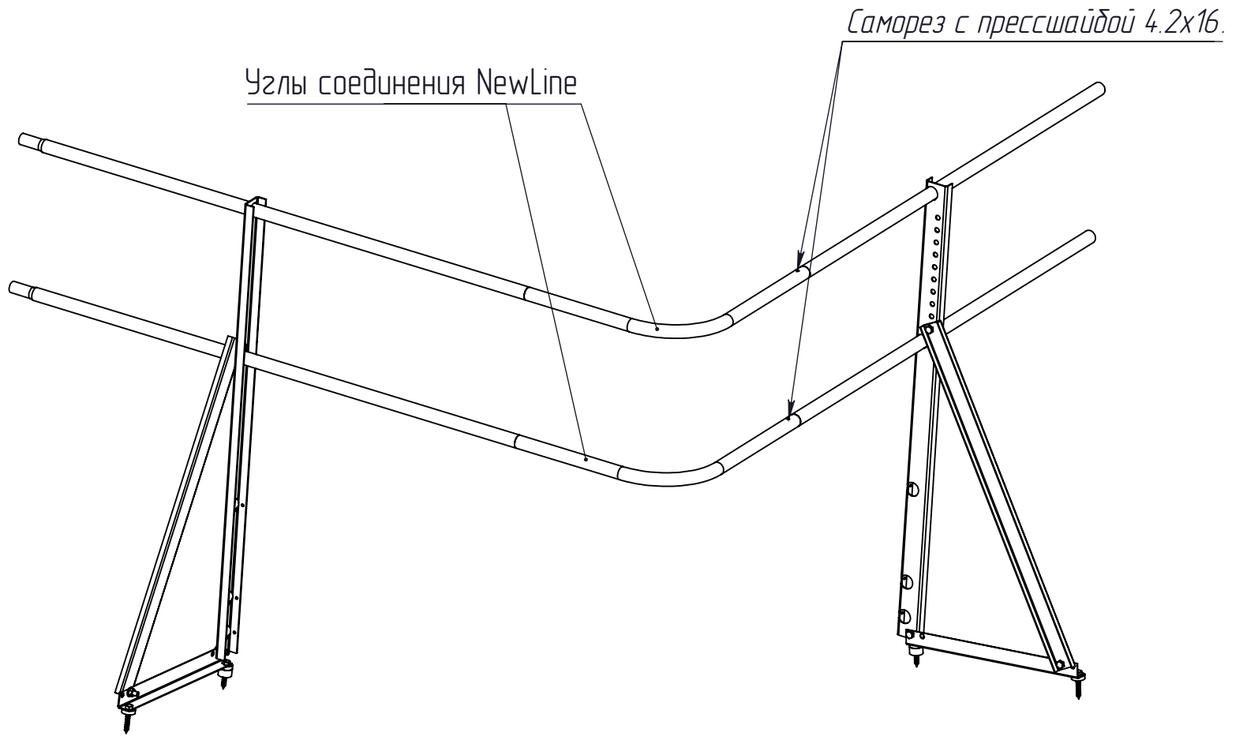


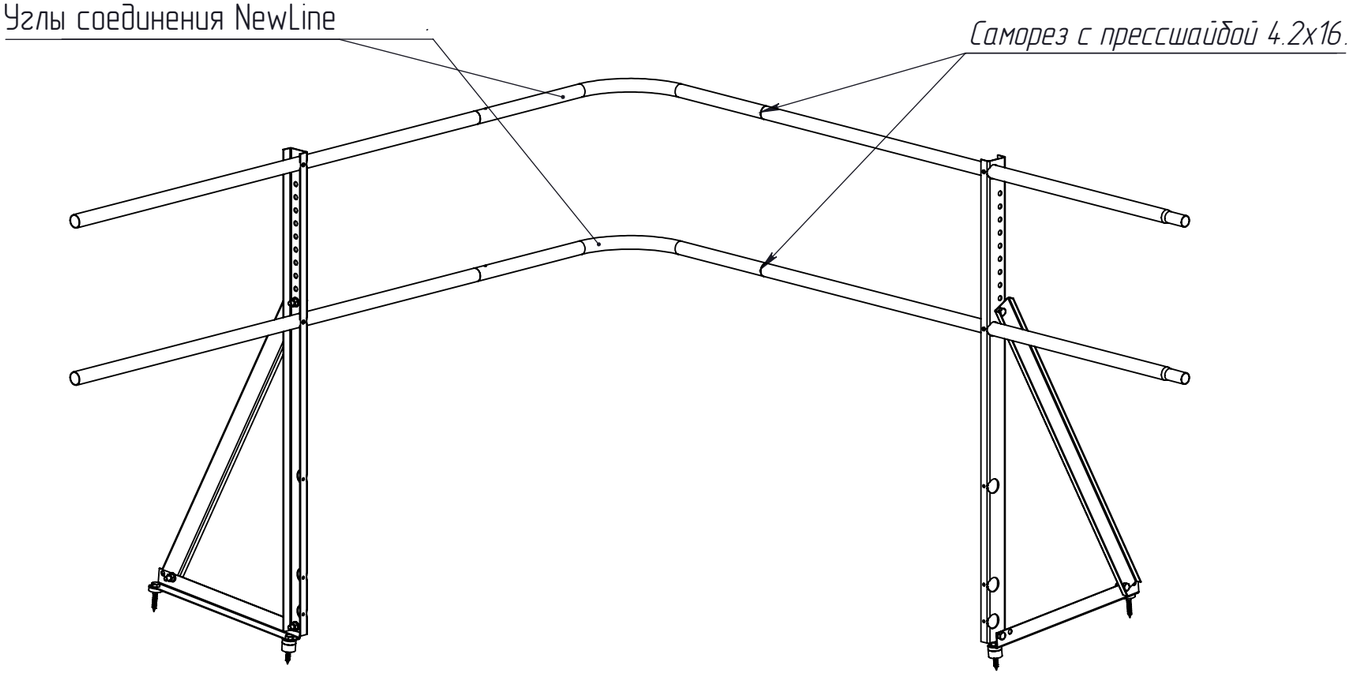


Технические условия:
1. Порошковая краска - цвет RAL, RR
**Размер для справок*


NewLine
Минимально необходимо!

Кровельное ограждение NewLine H-60 для кровли из металлочерепицы, профнастила, материалов на основе битума, с двумя дополнительными трубами, 3 м.

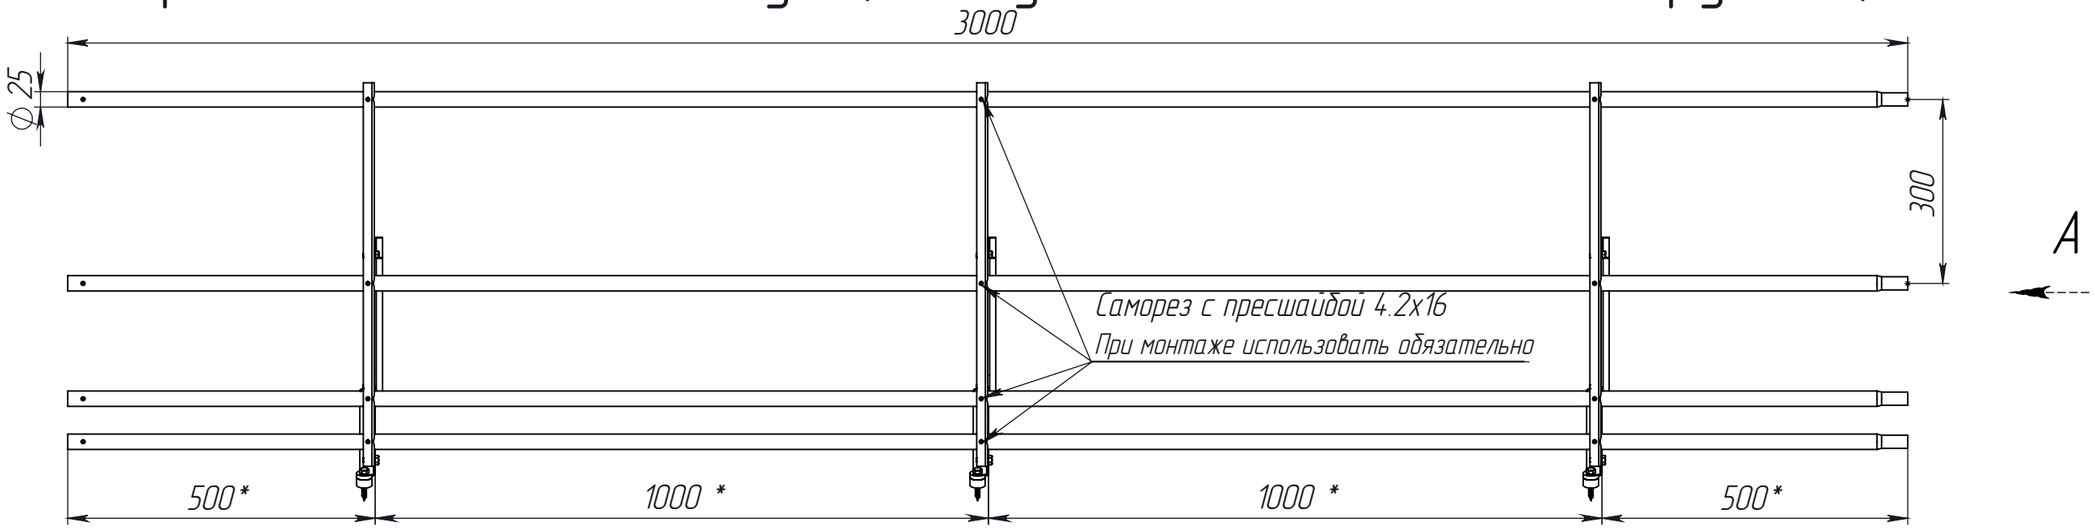

A (1 : 5)

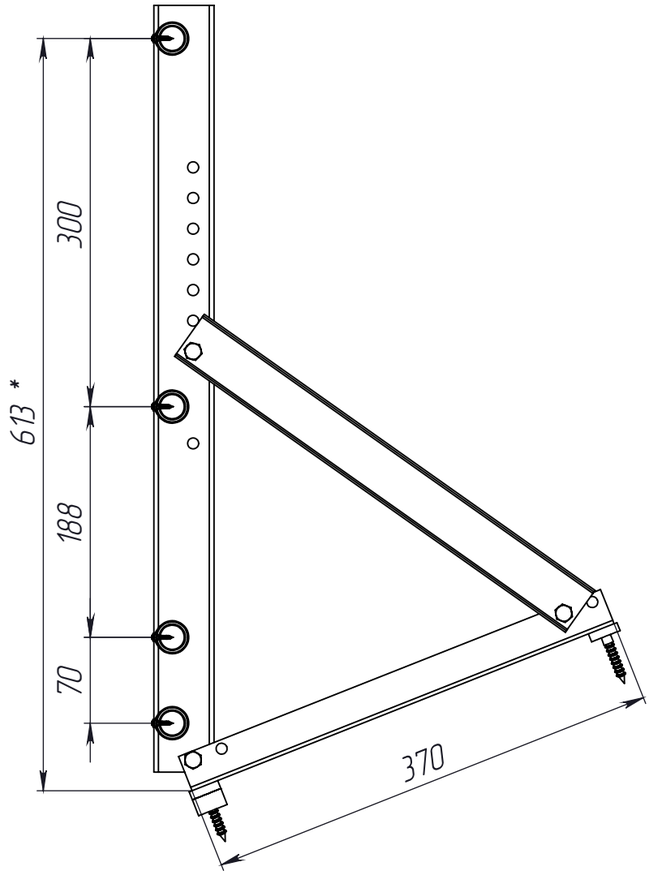


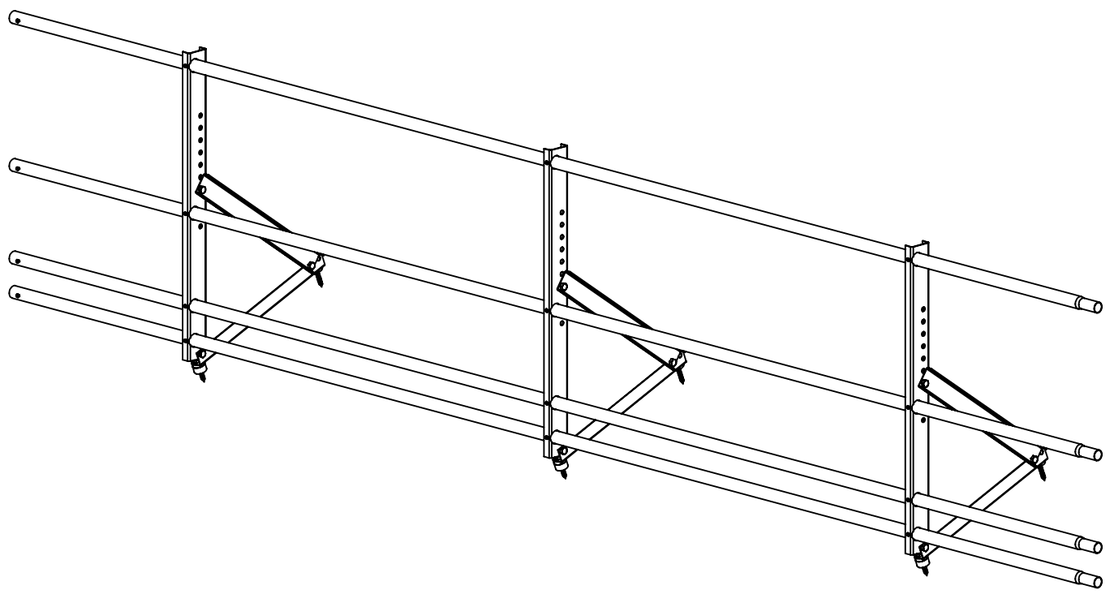


Технические условия:
1. Порошковая краска - цвет RAL, RR
*Размер для справок


NewLine
Минимально необходимо!

Кровельное ограждение NewLine H-90 для кровли из металлочерепицы, профнастила, материалов на основе битума, с двумя дополнительными трубами, 3 м.

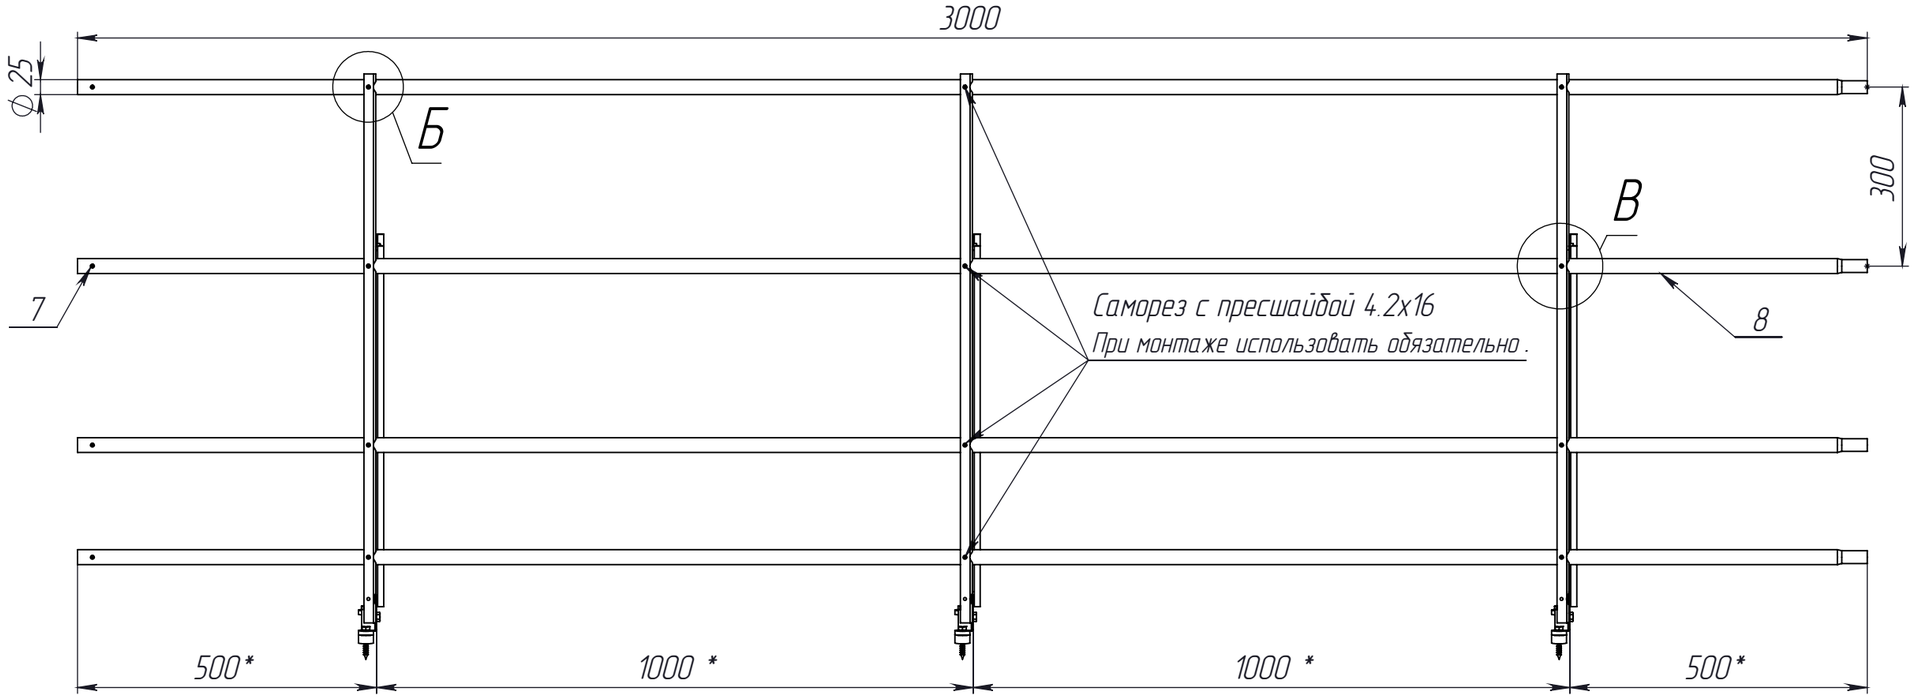

А (1 : 8)

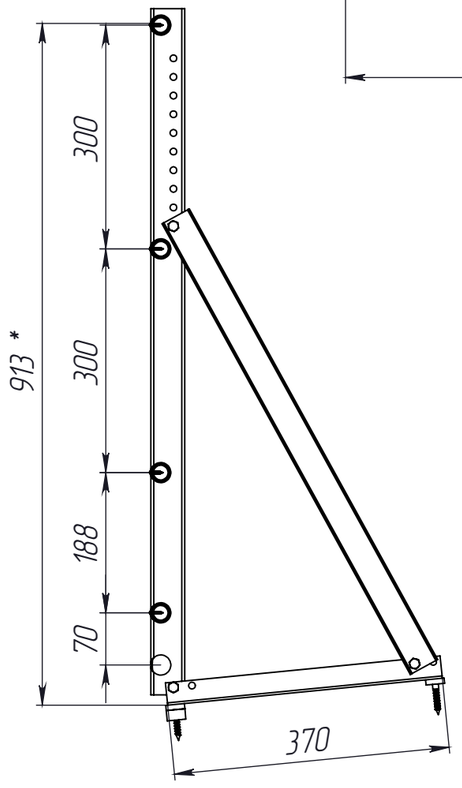


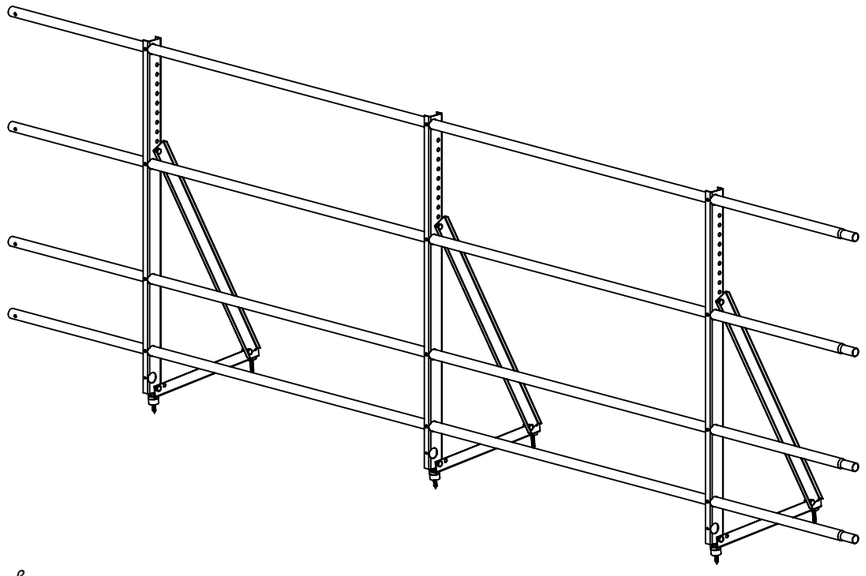

Технические условия:
1. Порошковая краска - цвет RAL, RR
*Размер для справок


NewLine
Минимально необходимо!


Кровельное ограждение NewLine H-120 для кровли из металлочерепицы, профнастила, материалов на основе битума, с двумя дополнительными трубами, 3 м.

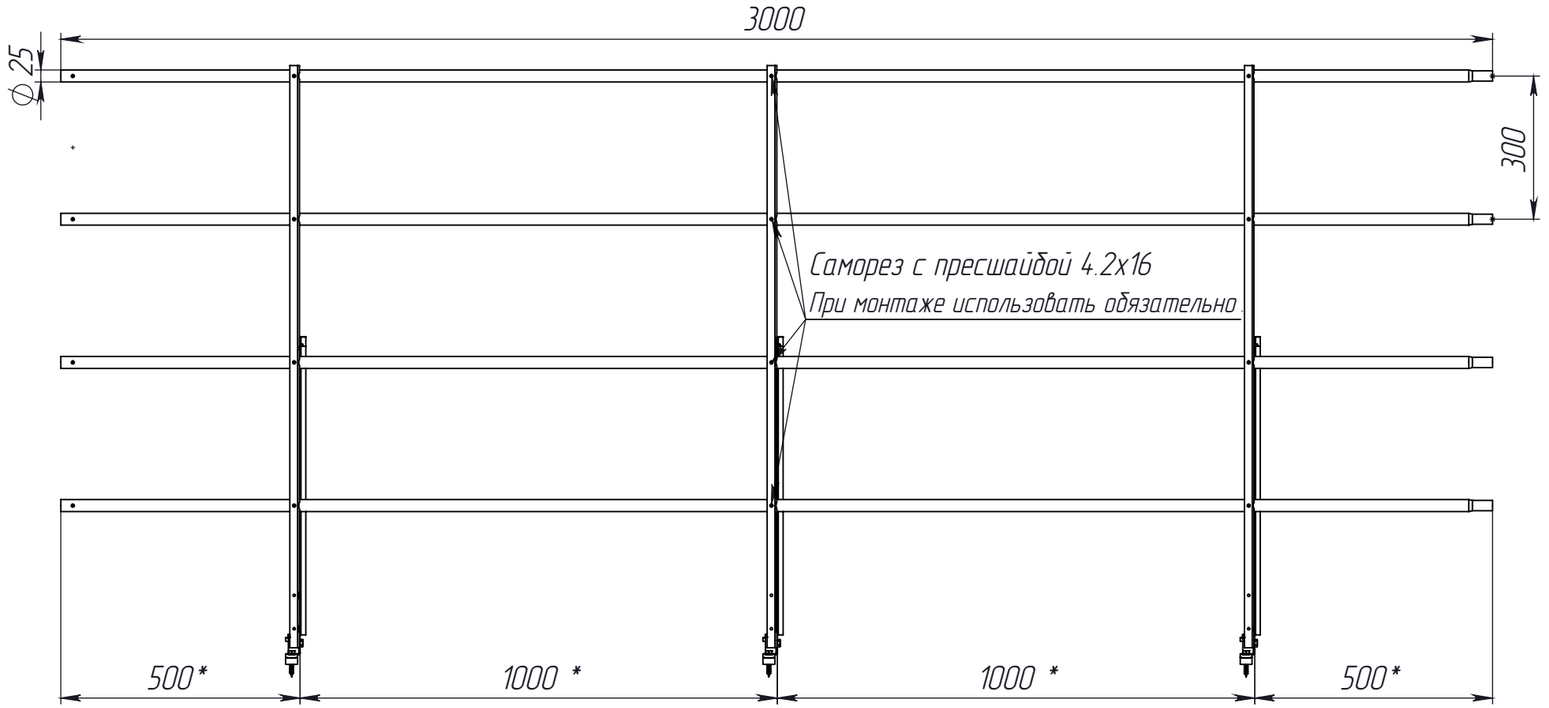

A

A (1 : 8)

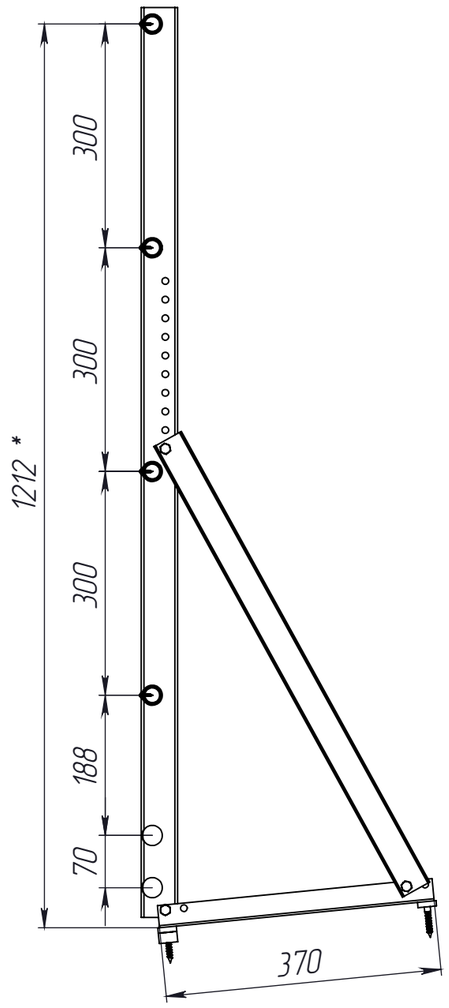


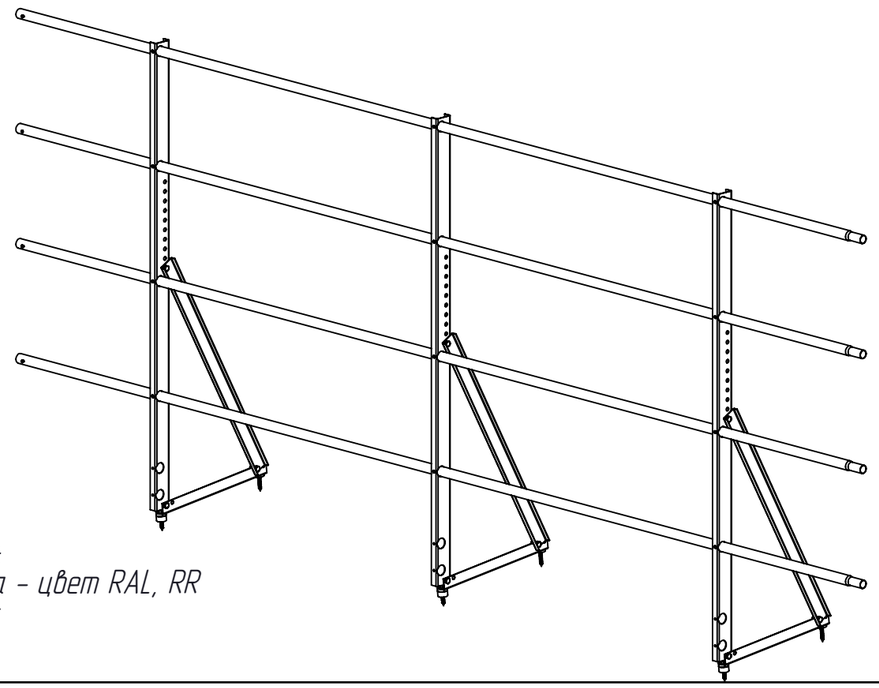


Технические условия:
1. Порошковая краска - цвет RAL, RR
*Размер для справок

NewLine
Минимально необходимо!


Комплектация кровельного ограждения NewLine H-60/90/120 для кровли из металлочерепицы, профнастила, материалов на основе битума, с двумя дополнительными трубами, 3 м.

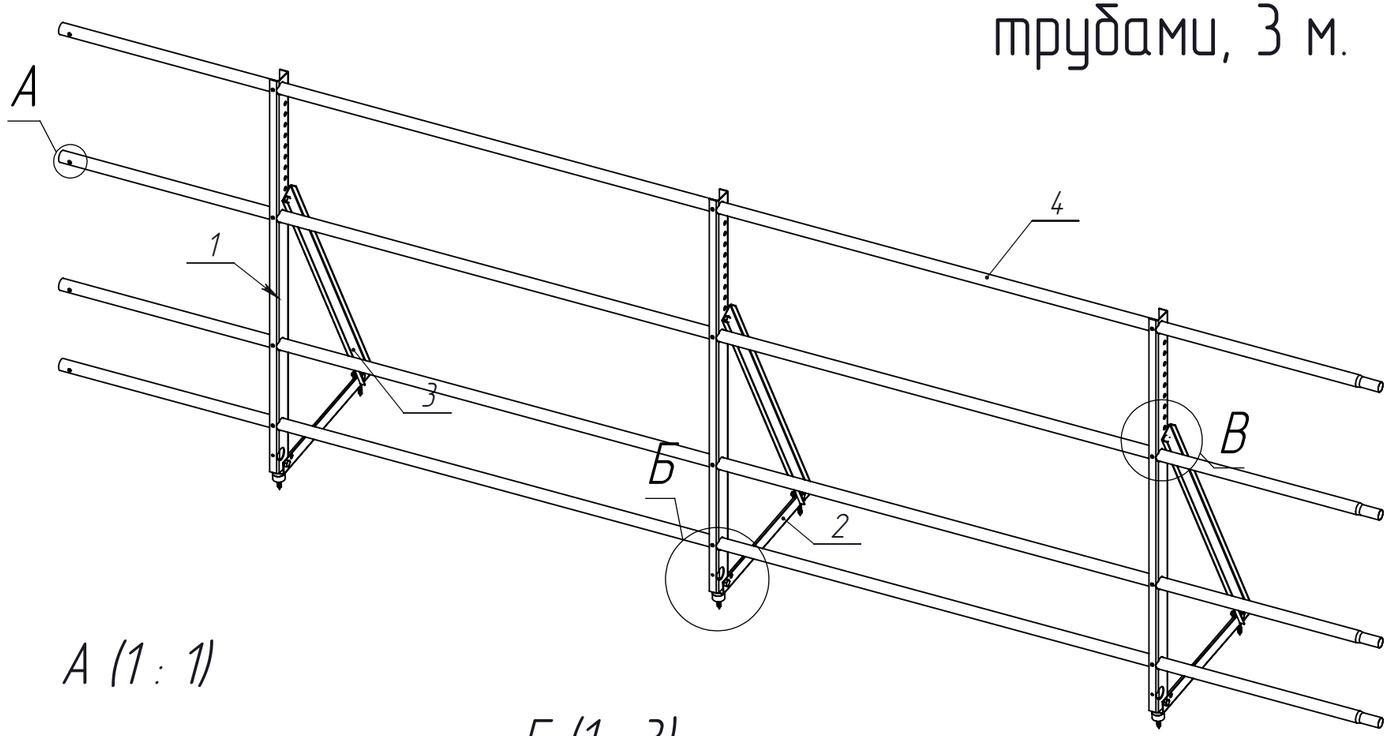


А (1 : 1)

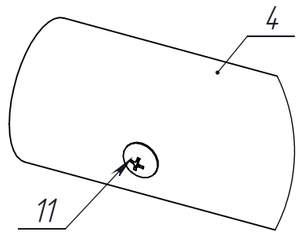

Б (1 : 3)

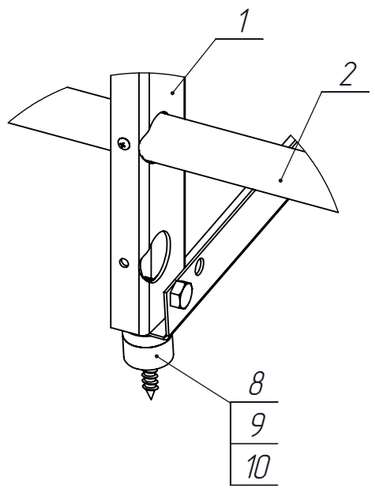

В (1 : 2)

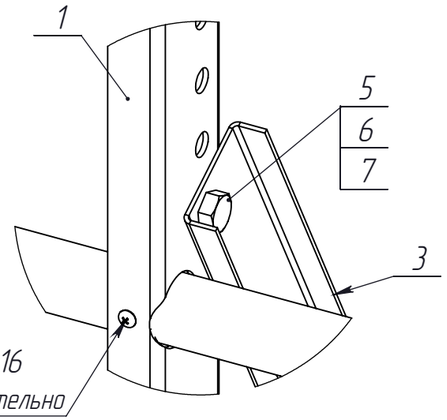


Саморез с пресшайбой 4.2х16
При монтаже использовать обязательно


№ п/п	Наименование	Кол-во, шт. H-60	Кол-во, шт. H-90	Кол-во, шт. H-120
1	Стойка ограждения NewLine, H-60/90/120	3	3	3
2	Основание ограждения NewLine	3	3	3
3	Подкос ограждения NewLine H-60/90/120	3	3	3
4	Труба NewLine, 3000 мм	4	4	4
5	Болт М8-6дх20	9	9	9
6	Гайка М8	9	9	9
7	Шайба 8	9	9	9
8	Шуруп с шестигранной головкой М8х50	6	6	6
9	Уплотнитель из пластиката h-7	6	6	6
10	Уплотнитель из пластиката h-14	3	3	3
11	Саморез с прессшайбой 4,2х16	24	24	24


NewLine
Минимально необходимо!

Кровельное ограждение NewLine H-60 для фальцевой кровли,с двумя дополнительными трубами, 3 м.

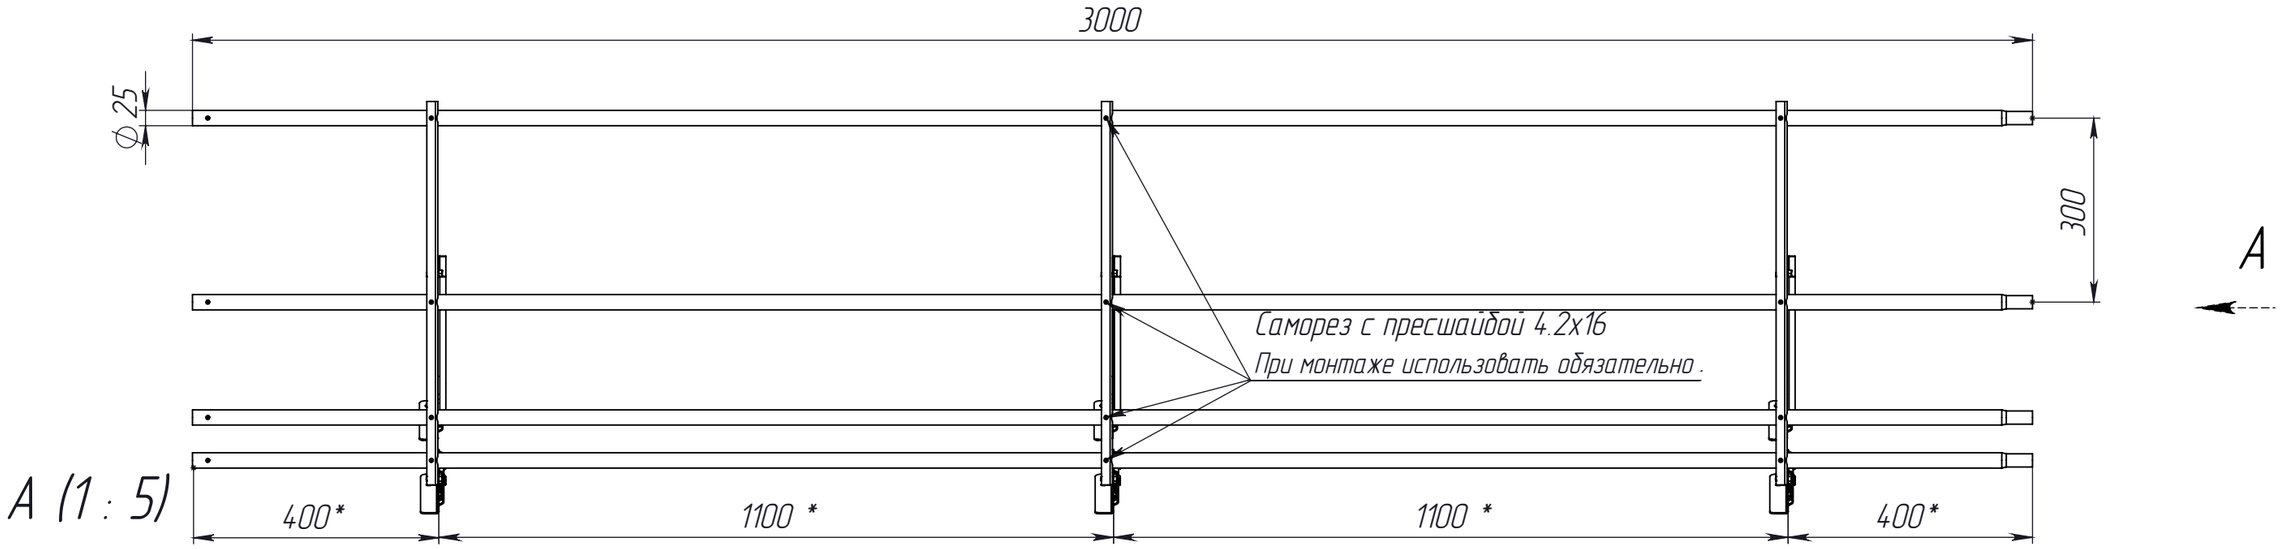

A (1 : 5)

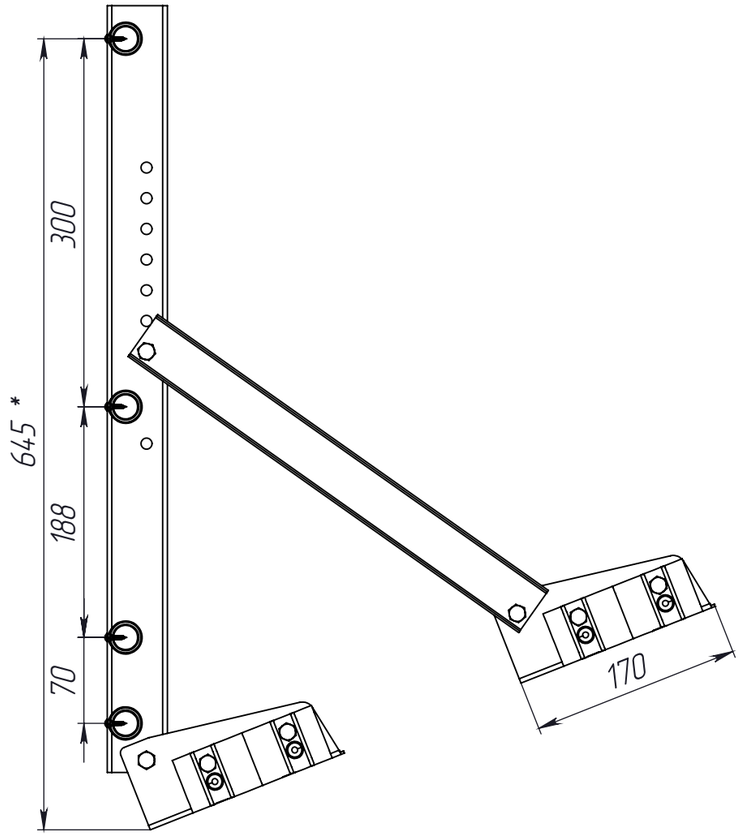


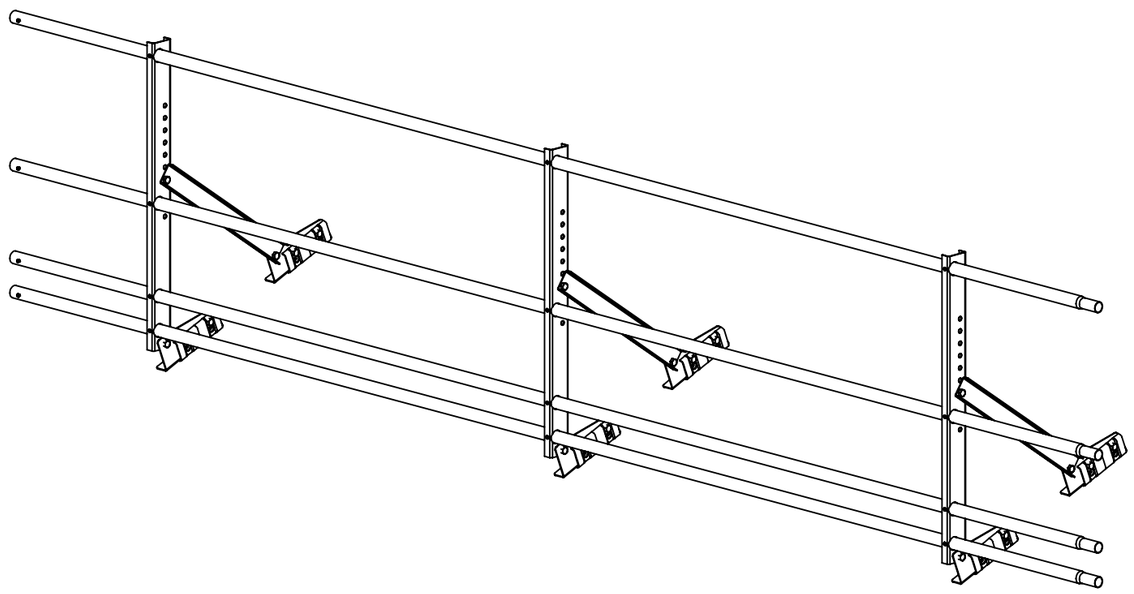


Технические условия:
1. Порошковая краска - цвет RAL, RR
*Размер для справок


NewLine
Минимально необходимо!

Кровельное ограждение NewLine H-90 для фальцевой кровли, с двумя дополнительными трубами, 3 м.

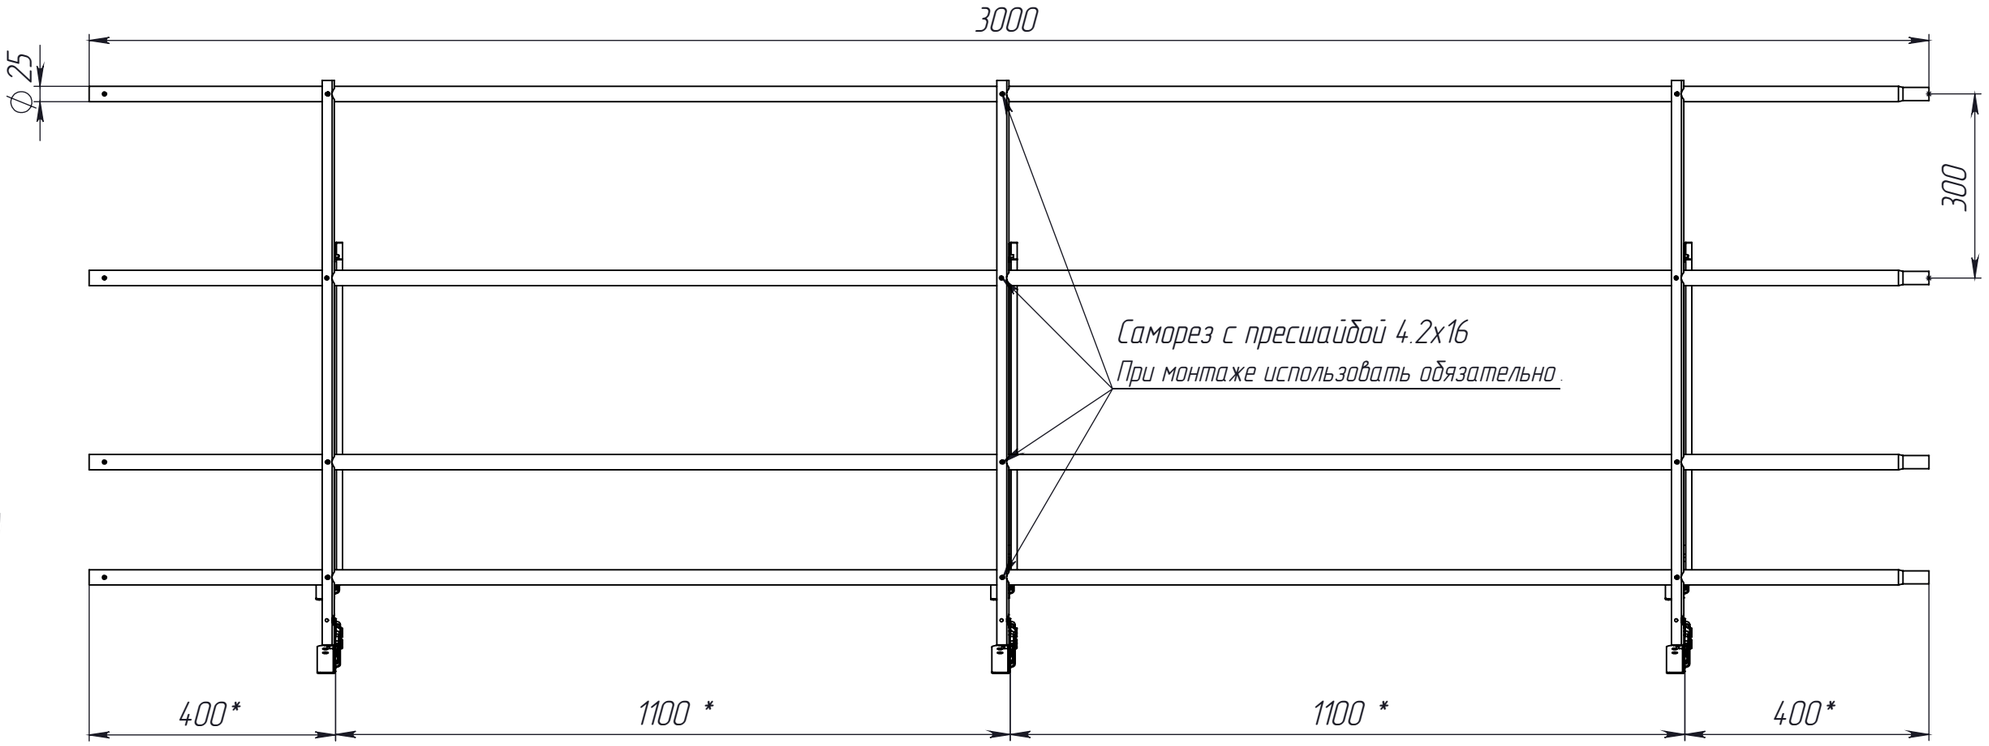

A (1 : 8)

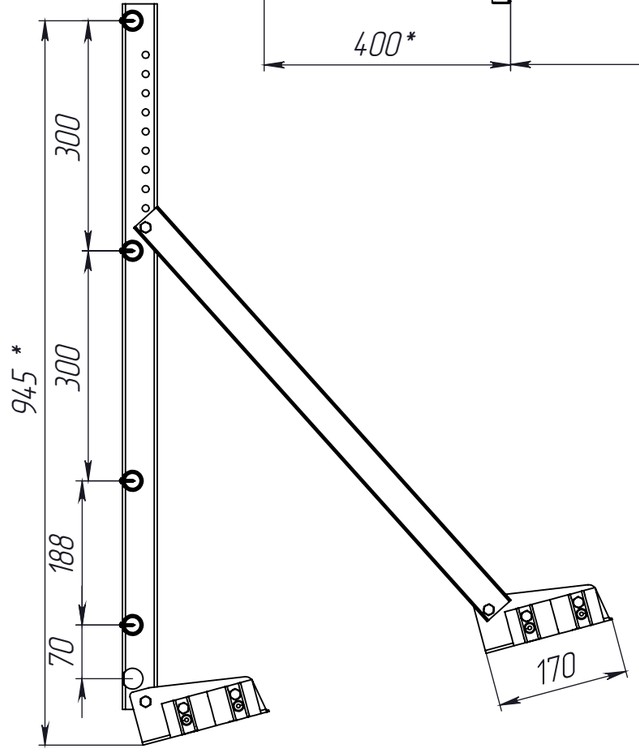


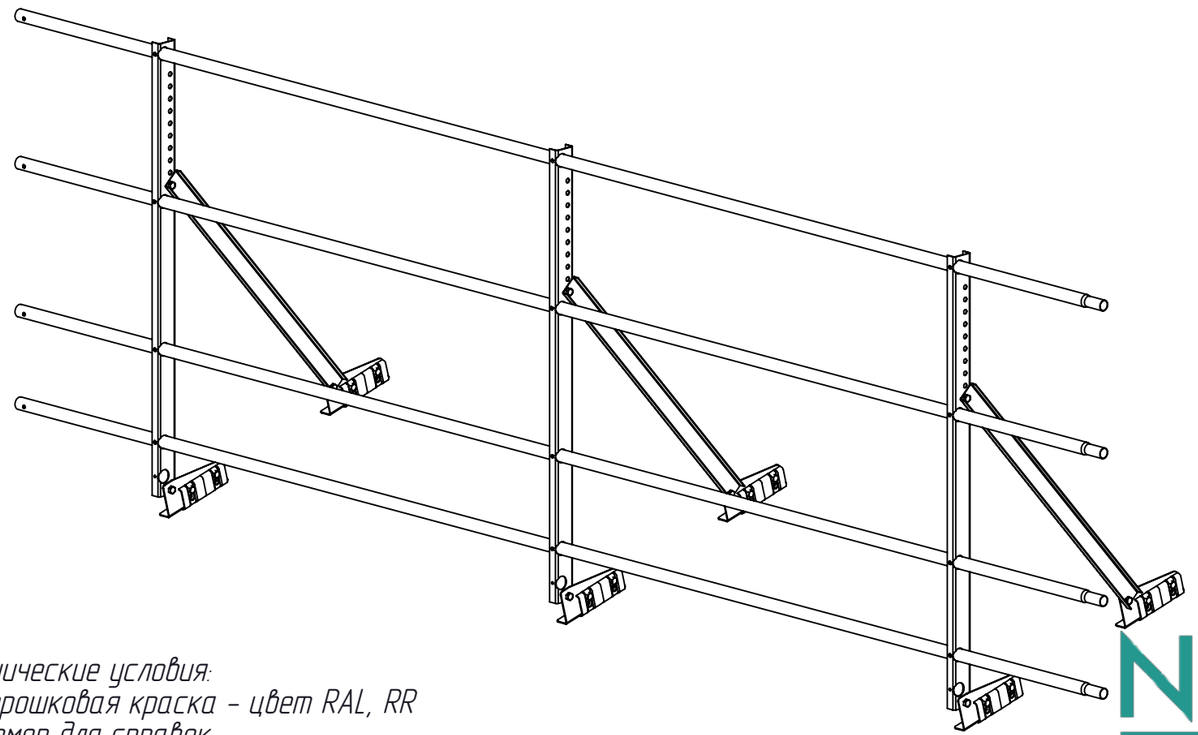


Технические условия:
1. Порошковая краска - цвет RAL, RR
*Размер для справок


NewLine
Минимально необходимо!

Кровельное ограждение NewLine H-120 для фальцевой кровли,с двумя дополнительными трубами, 3 м.

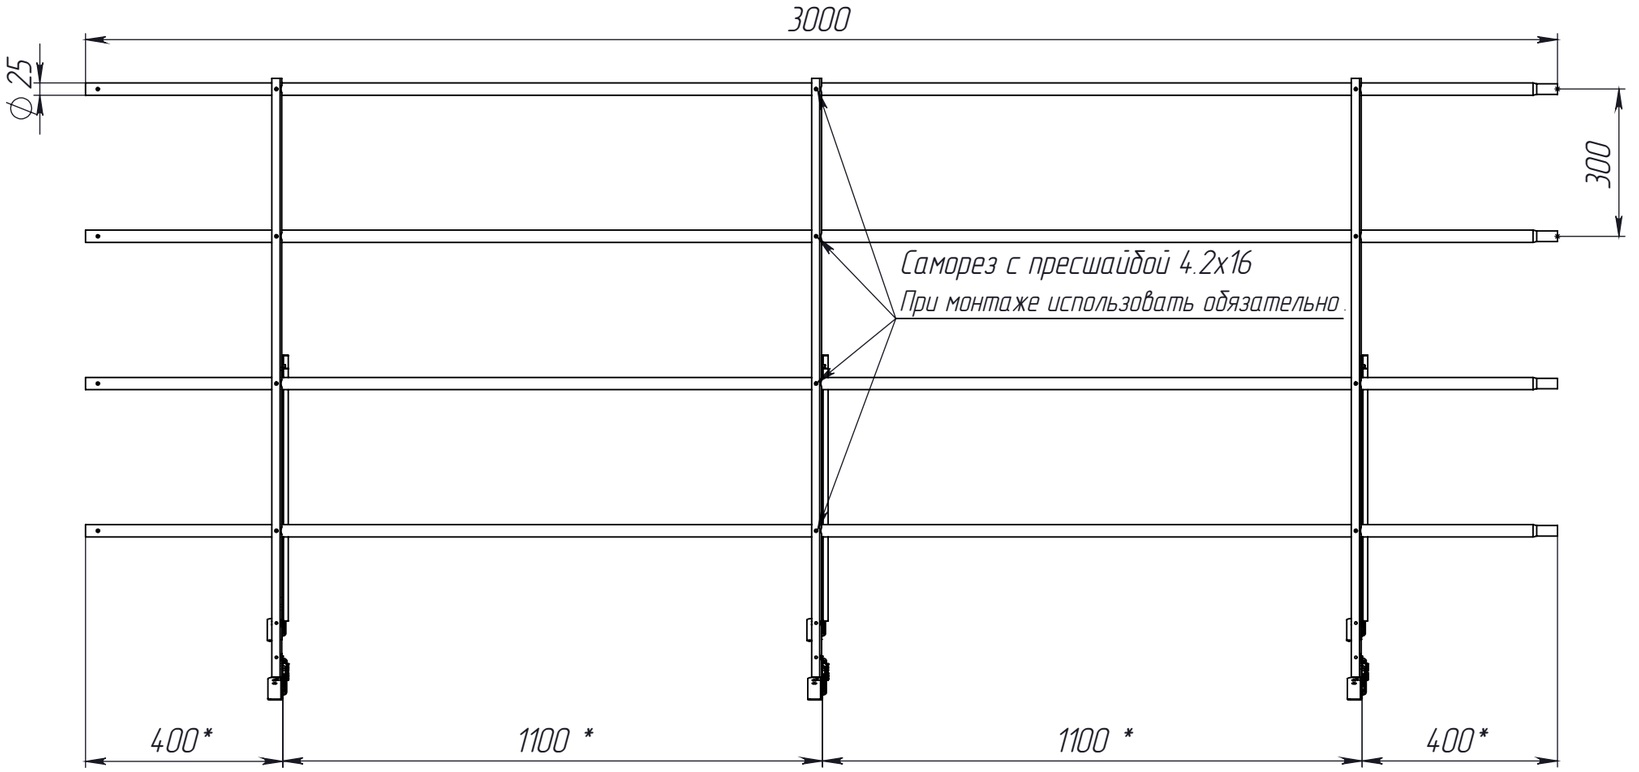

A (1 : 10)

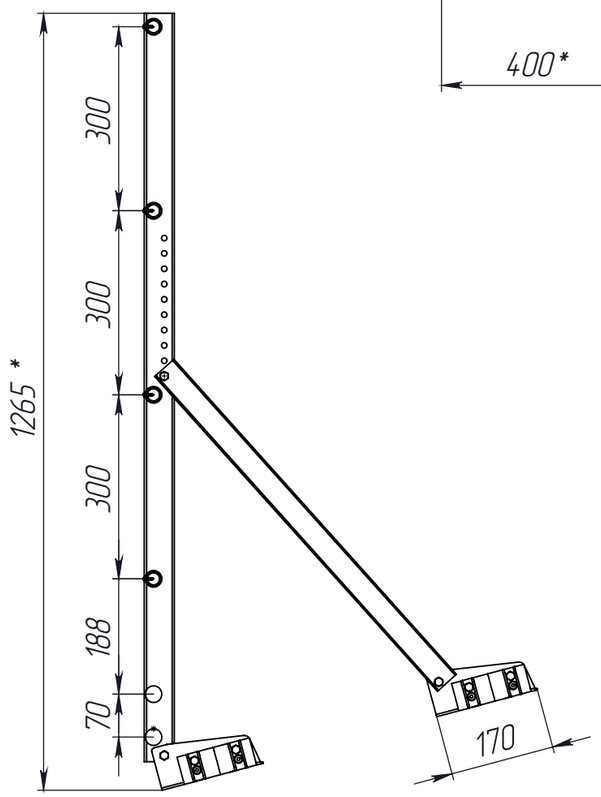


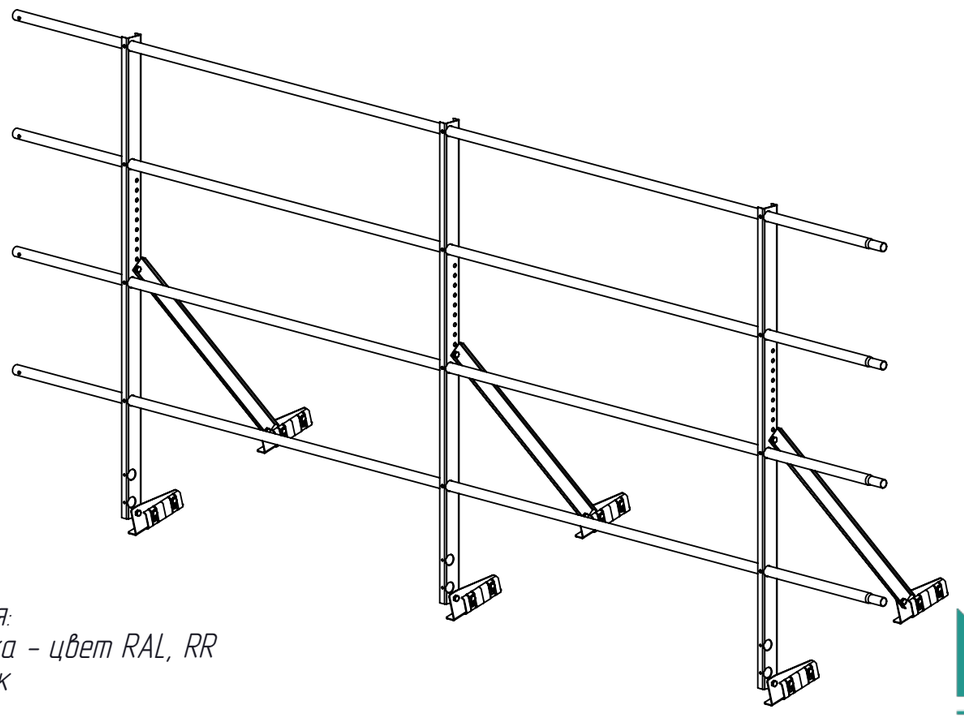


Технические условия:
1. Порошковая краска - цвет RAL, RR
*Размер для справок

NewLine
Минимально необходимо!


Комплектация кровельного ограждения NewLine H-60/90/120 для фальцевой кровли,с двумя дополнительными трубами, 3 м.

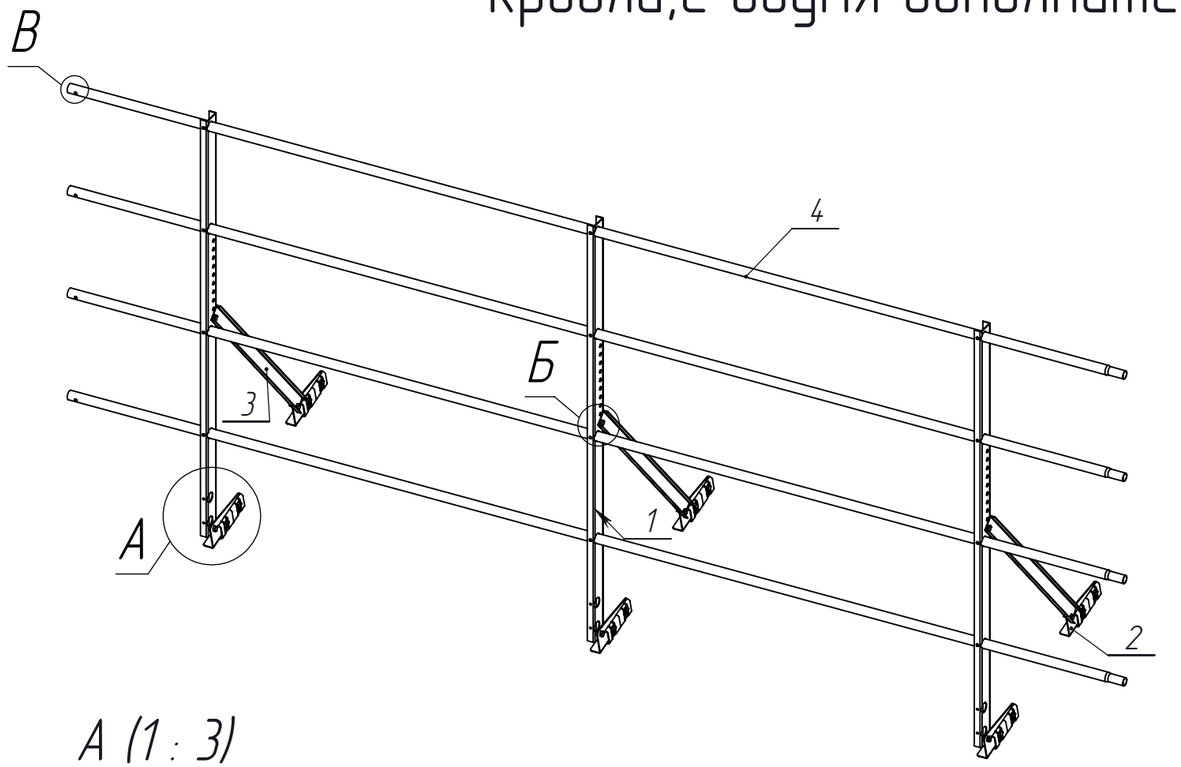


А (1 : 3)

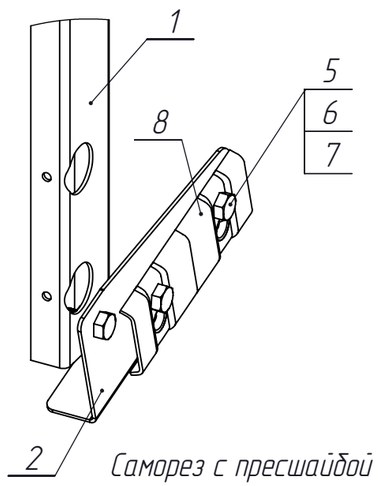

Б (1 : 2)

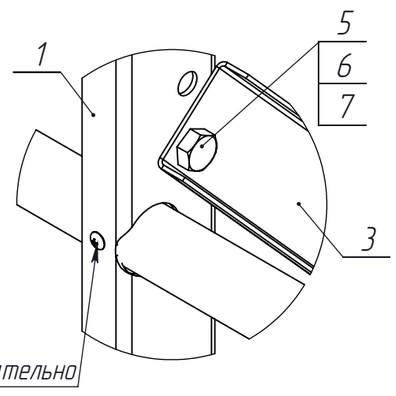

В (1 : 1)

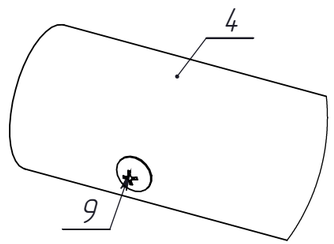

Саморез с прессшайбой 4.2х16
При монтаже использовать обязательно


№ п/п	Наименование	Кол-во, шт. H-60	Кол-во, шт. H-90	Кол-во, шт. H-120
1	Стойка ограждения NewLine, H-60/90/120	3	3	3
2	Кронштейн ограждения для фальцевой кровли	6	6	6
3	Подкос ограждения NewLine, H-60/90/120	3	3	3
4	Труба NewLine, 3000 мм	4	4	4
5	Болт M8-6gх20	21	21	21
6	Гайка M8	21	21	21
7	Шайба 8	21	21	21
8	Контрпластина BORGE	6	6	6
9	Саморез с прессшайбой 4,2х16	24	24	24


NewLine
Минимально необходимо!


Ограждения декоративные

NewLine
Минимально необходимо!

Ограждение декоративное NewLine H-60 для кровли из металлочерепицы, профнастила, материалов на основе битума 3 м.

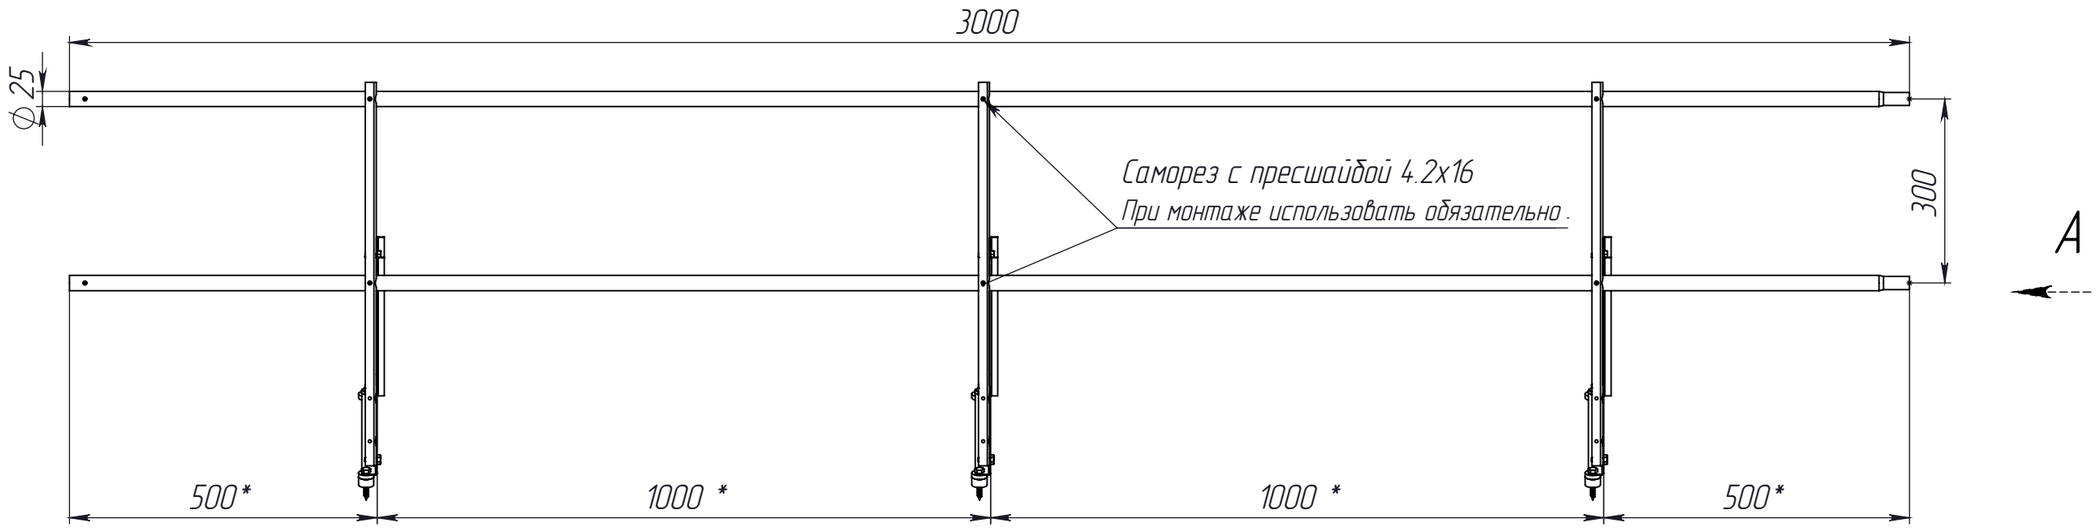

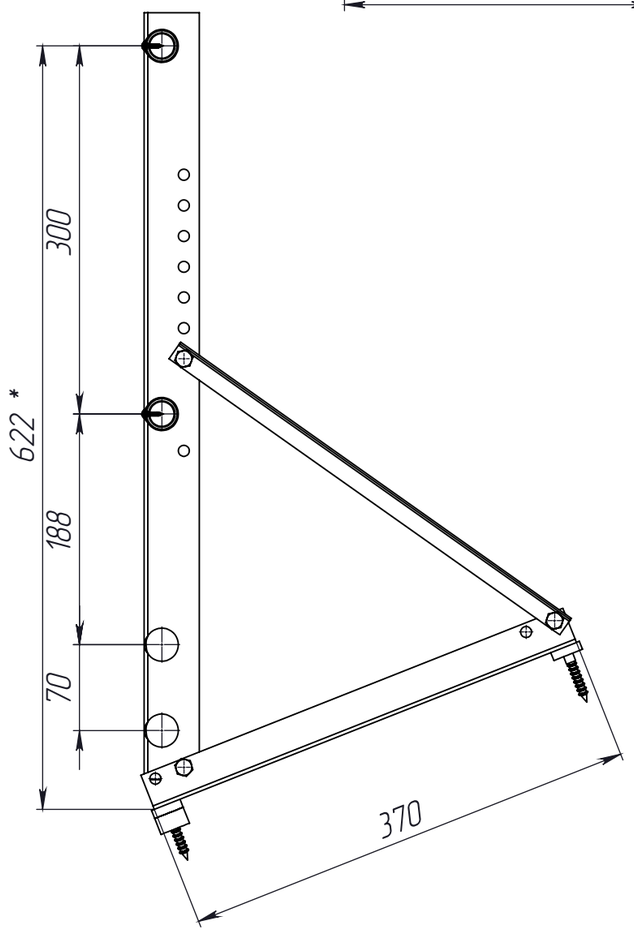


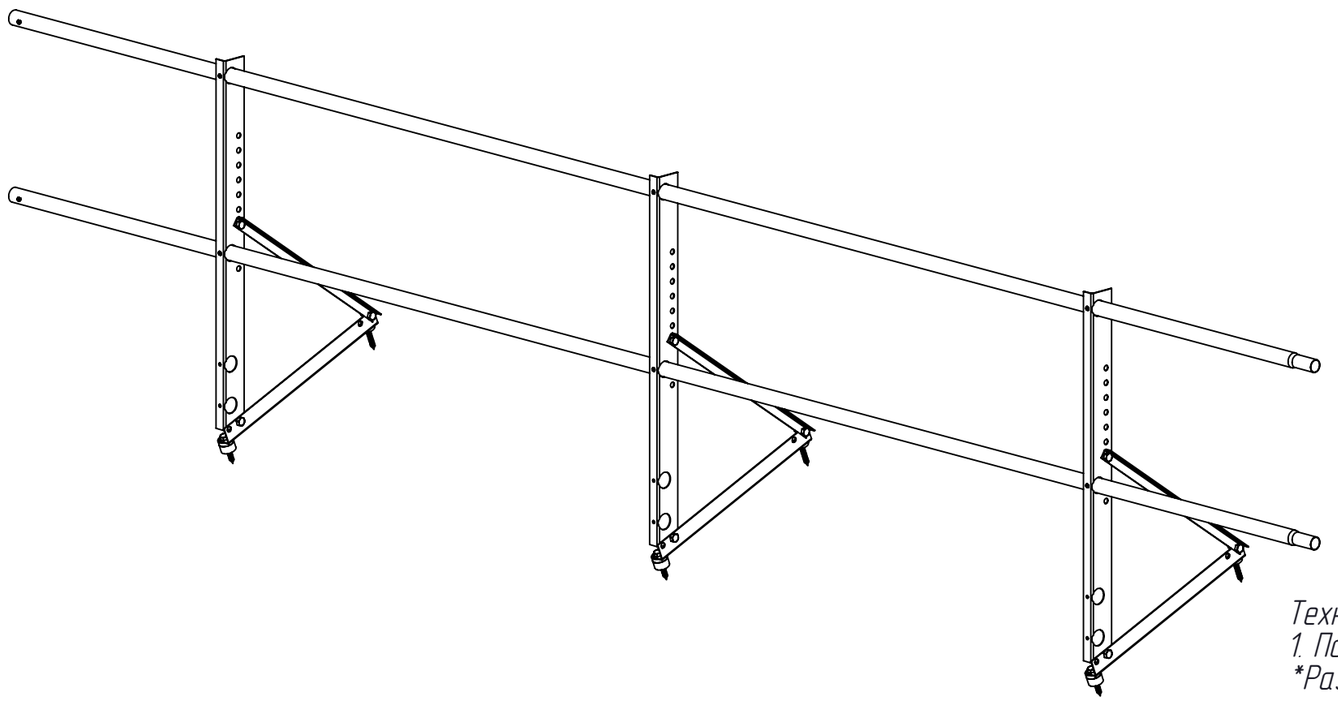



Технические условия:
1. Порошковая краска - цвет RAL, RR
*Размер для справок

NewLine
Минимально необходимо!

Ограждение декоративное NewLine H-90 для кровли из металлочерепицы, профнастила, материалов на основе битума 3 м.

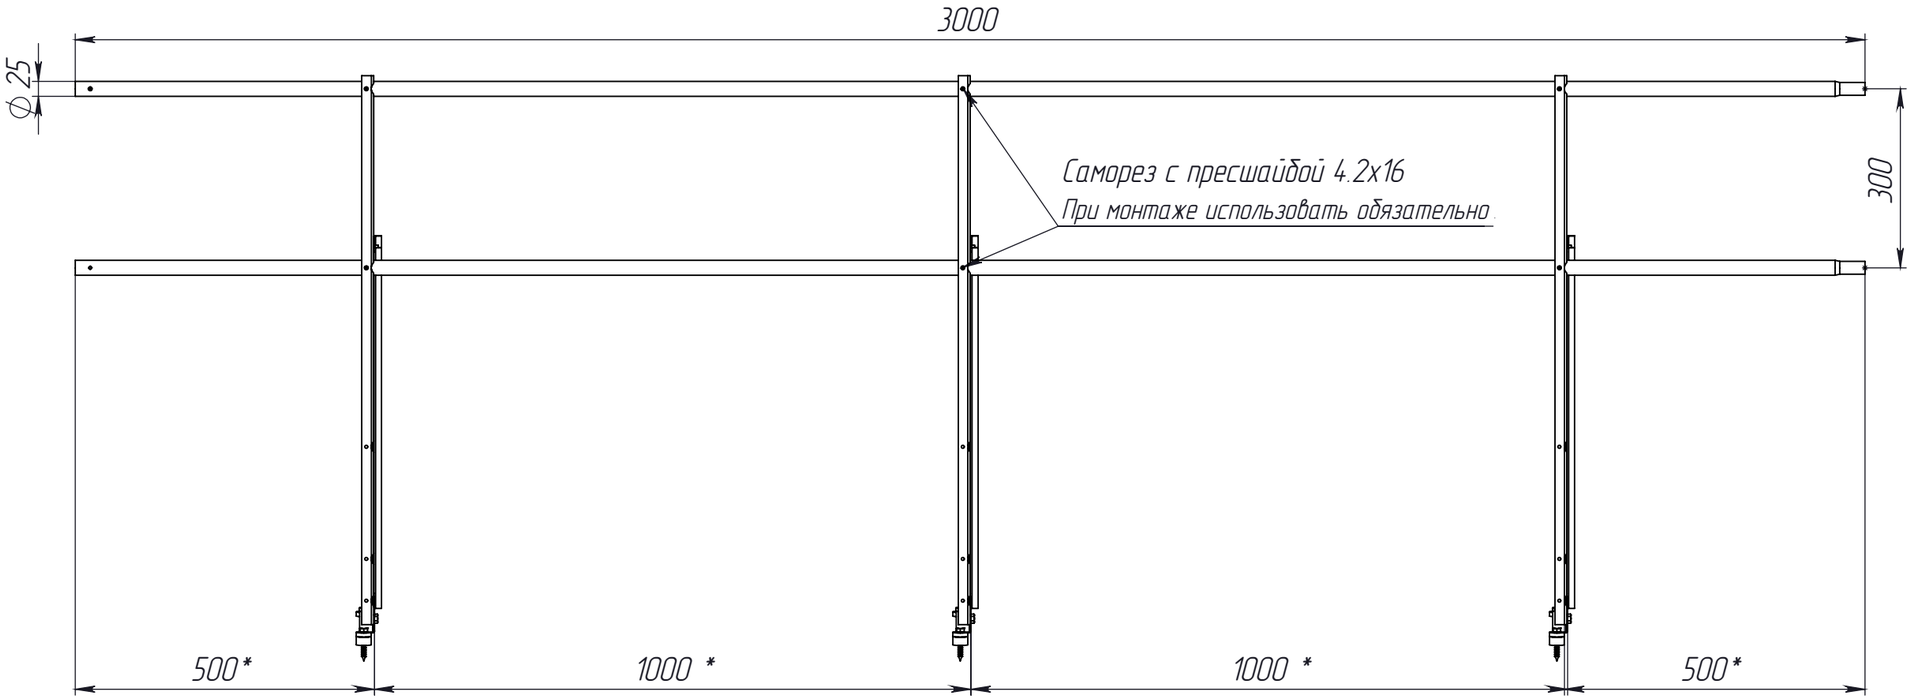

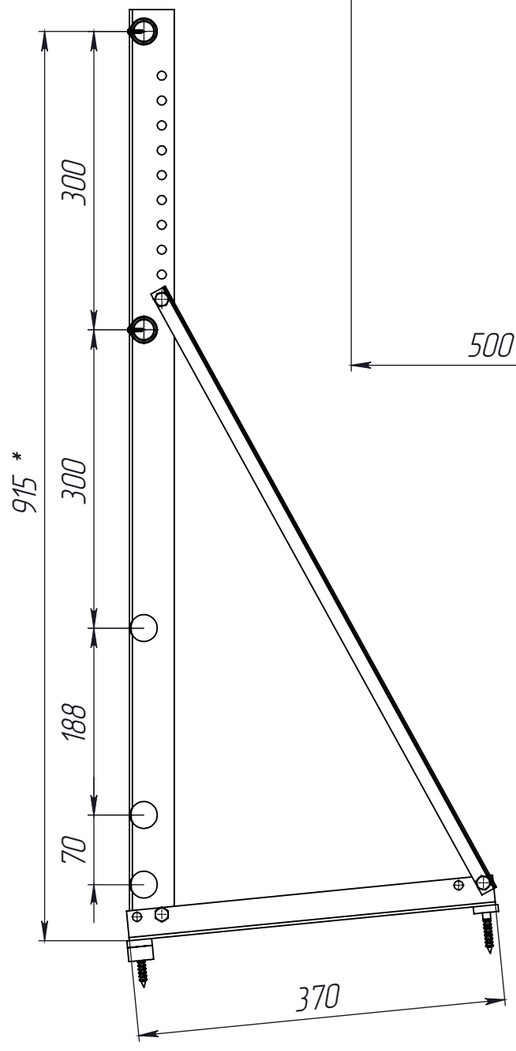


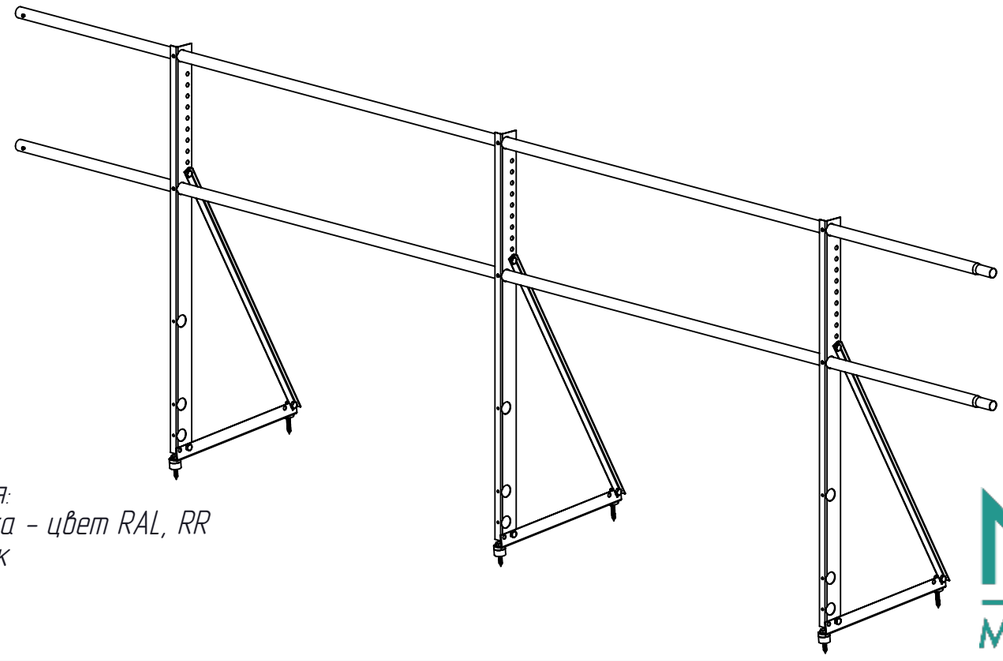


Технические условия:
1. Порошковая краска - цвет RAL, RR
*Размер для справок


NewLine
Минимально необходимо!

Ограждение декоративное NewLine H-120 для кровли из металлочерепицы, профнастила, материалов на основе битума 3 м.

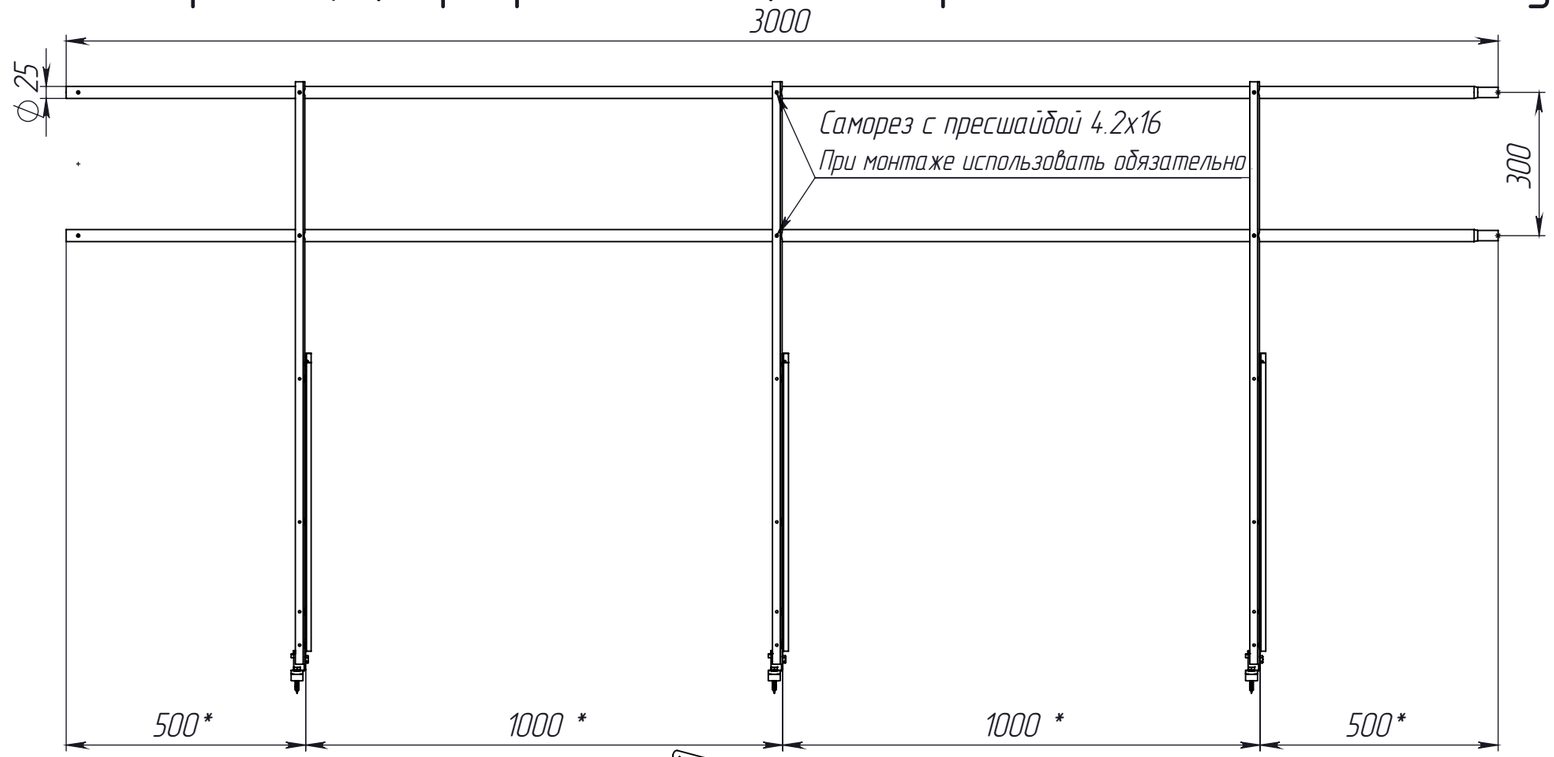

A (1 : 8)

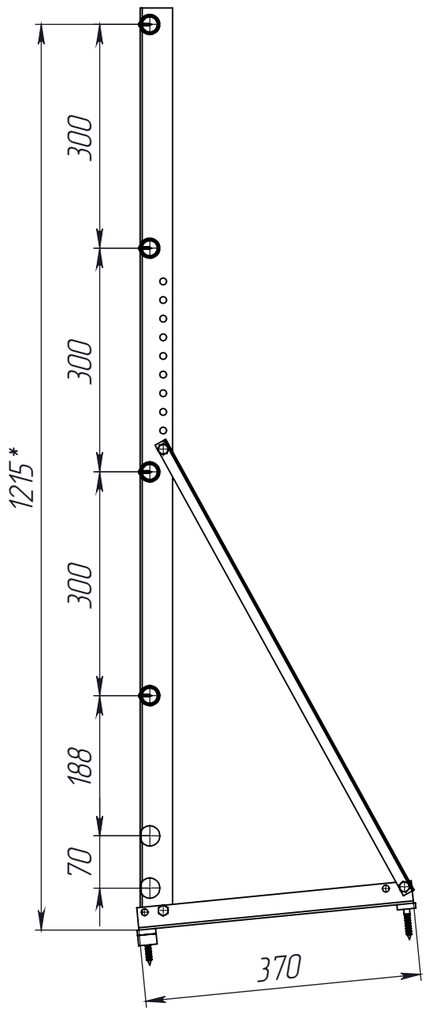


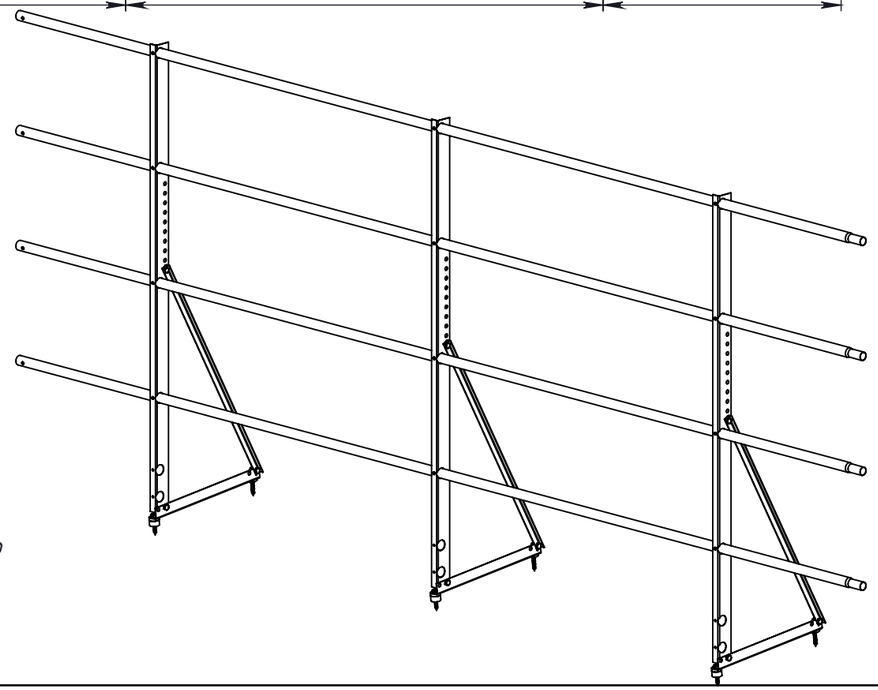


Технические условия:
1. Порошковая краска - цвет RAL, RR
*Размер для справок

NewLine
Минимально необходимо!


Комплектация ограждения декоративного NewLine H-60/90/120 для кровли из металлочерепицы, профнастила, материалов на основе битума 3 м.

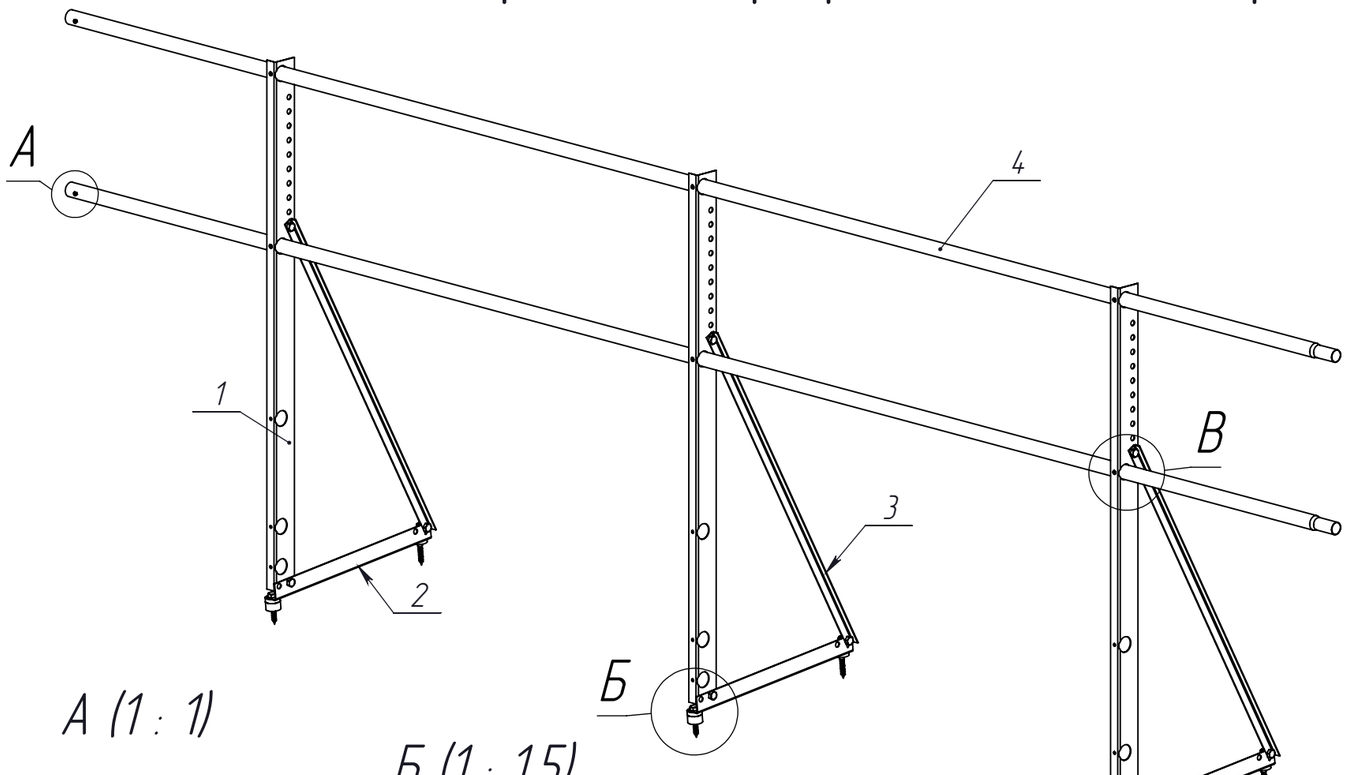


А (1 : 1)

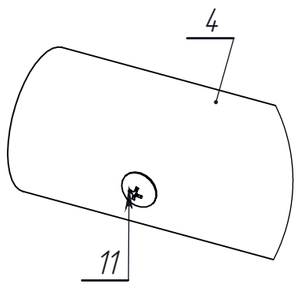

Б (1 : 1.5)

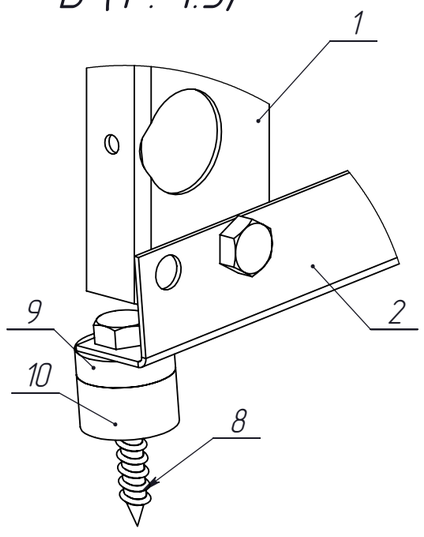

В (1 : 2)

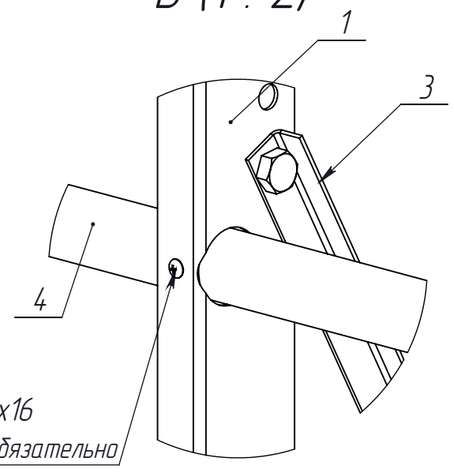


Саморез с пресшайбой 4.2х16
При монтаже использовать обязательно


№ п/п	Наименование	Кол-во, шт. H-60	Кол-во, шт. H-90	Кол-во, шт. H-120
1	Стойка ограждения декоративного NewLine, H-60/90/120	3	3	3
2	Основание ограждения декоротивного NewLine	3	3	3
3	Подкос ограждения декоративного NewLine, H-60/90/120	3	3	3
4	Труба NewLine, 3000 мм	2	2	2
5	Болт М8-6дх20	9	9	9
6	Гайка М8	9	9	9
7	Шайба 8	9	9	9
8	Шуруп с шестигранной головкой М8х50	6	6	6
9	Уплотнитель из пластиката h-7	6	6	6
10	Уплотнитель из пластиката h-14	3	3	3
11	Саморез с прессшайбой 4,2х16	16	16	16


NewLine
Минимально необходимо!

Ограждение декоративное NewLine H-60 для фальцевой кровли 3 м.

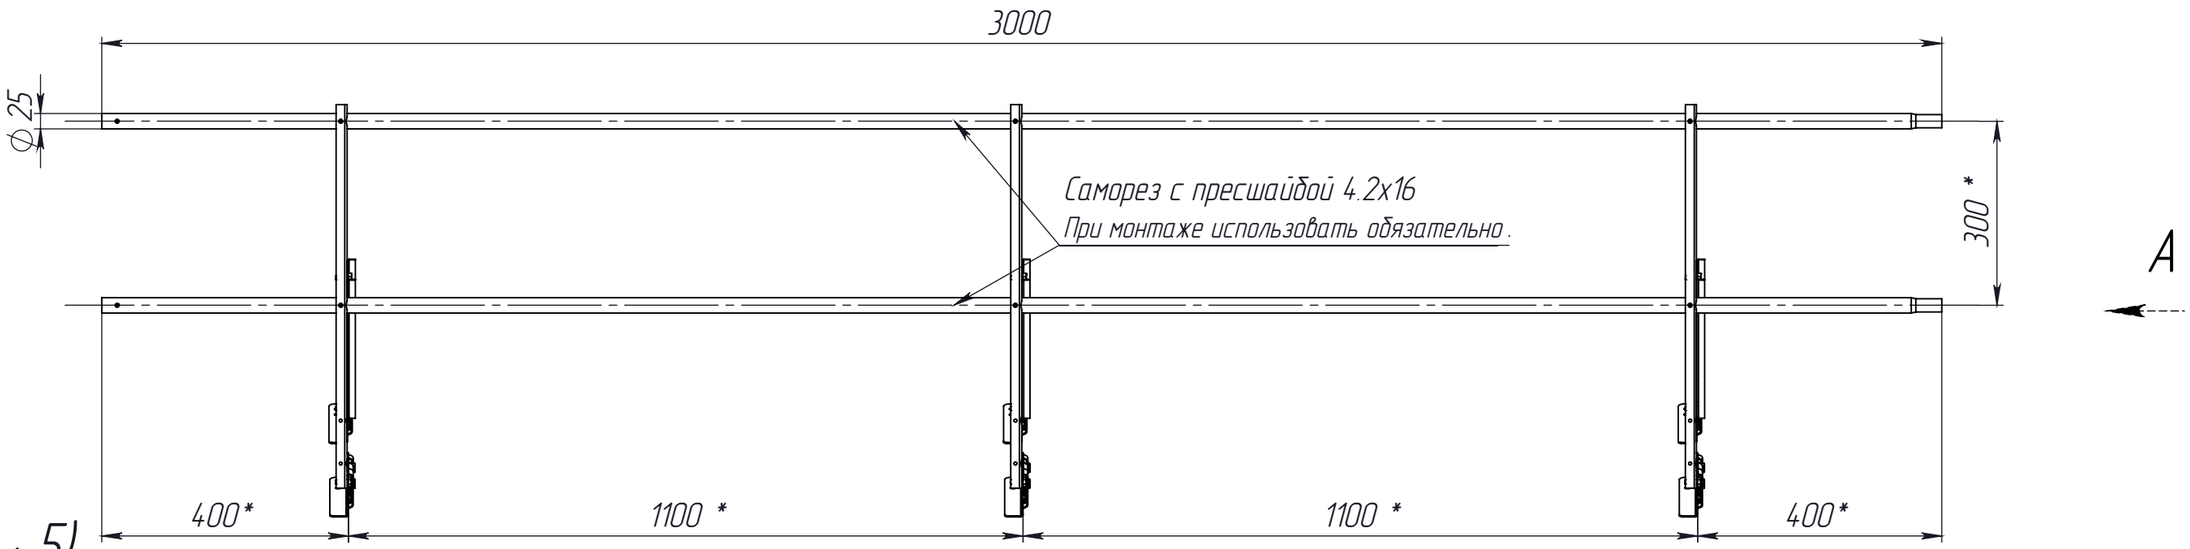

A (1 : 5)

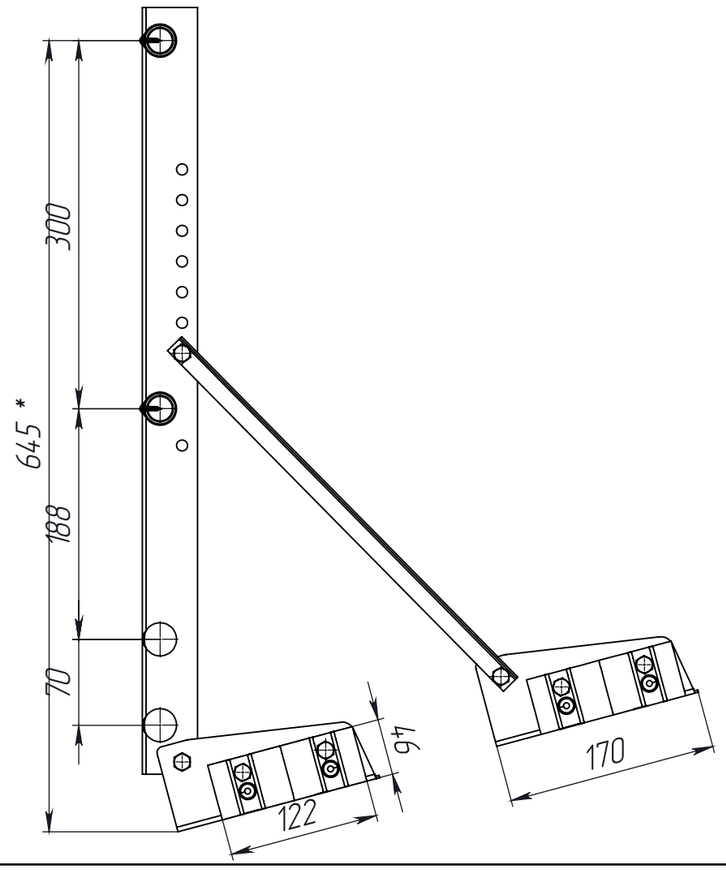


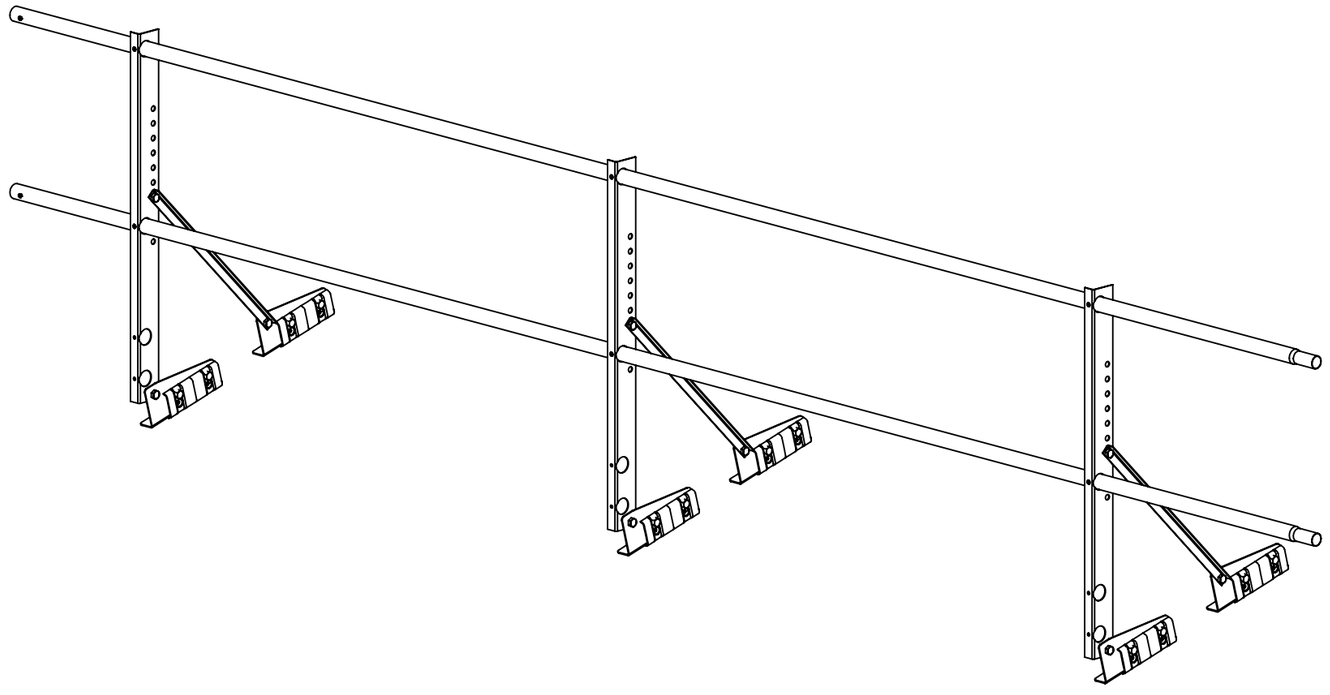

Технические условия:
1. Порошковая краска - цвет RAL, RR
*Размер для справок


NewLine
Минимально необходимо!


Ограждение декоративное NewLine H-90 для фальцевой кровли 3 м.

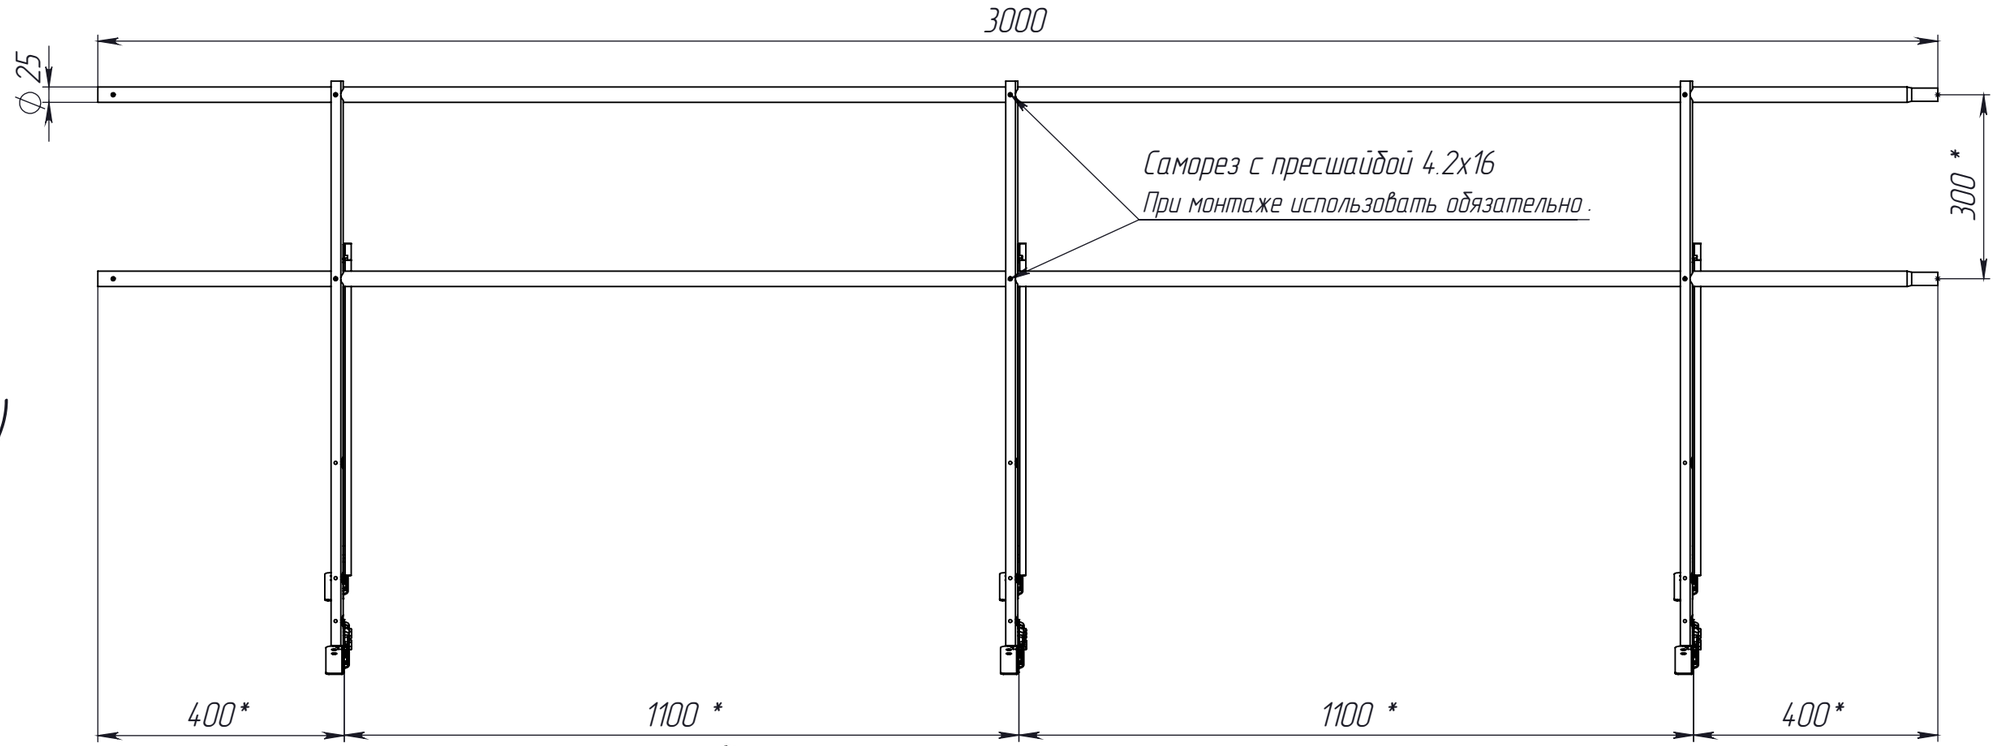

A

A (1 : 6)

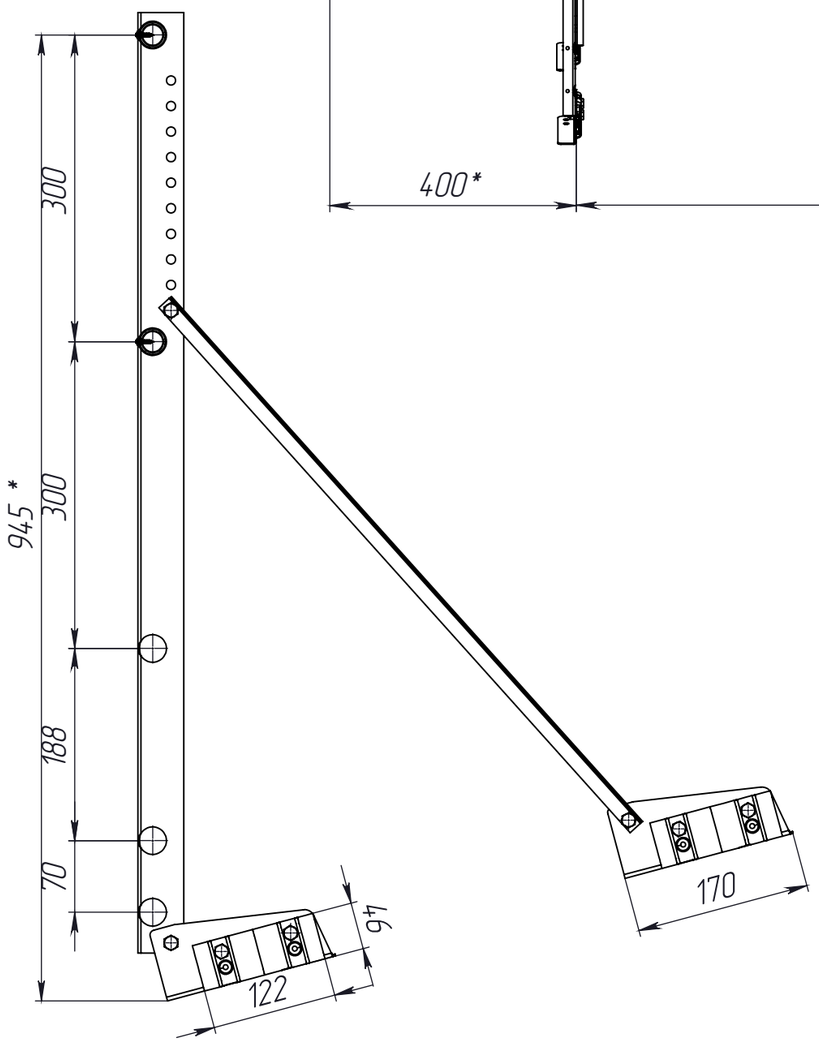

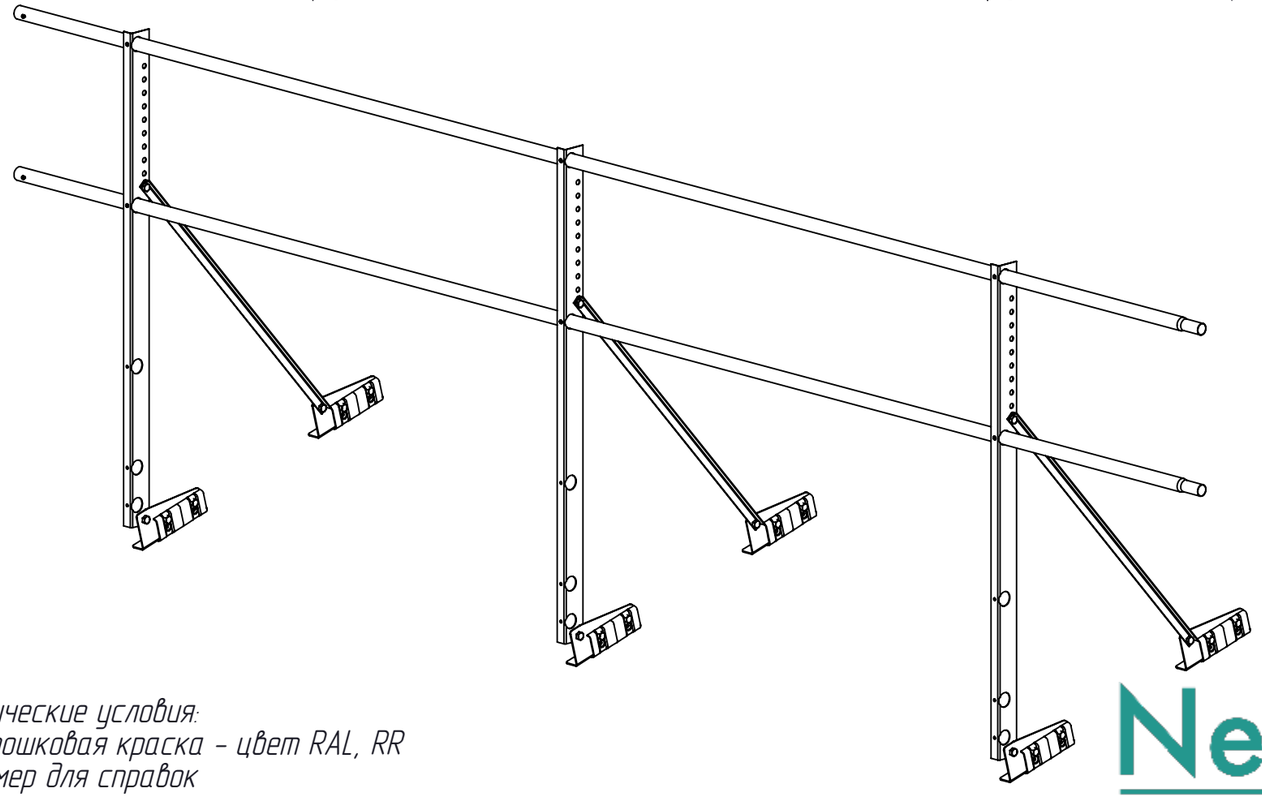



Технические условия:
1. Порошковая краска - цвет RAL, RR
*Размер для справок

NewLine
Минимально необходимо!


Ограждение декоративное NewLine H-120 для фальцевой кровли 3 м.

A (1 : 6)

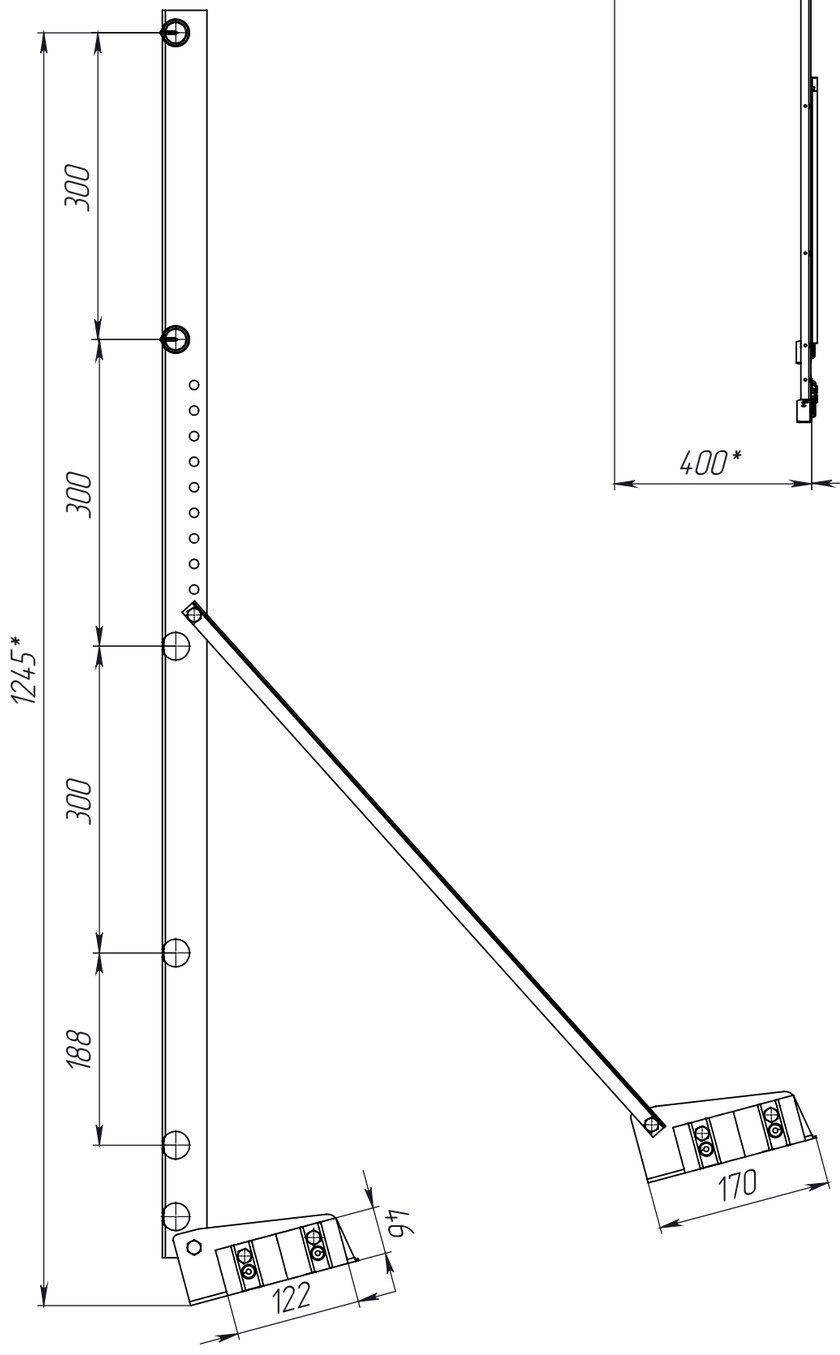

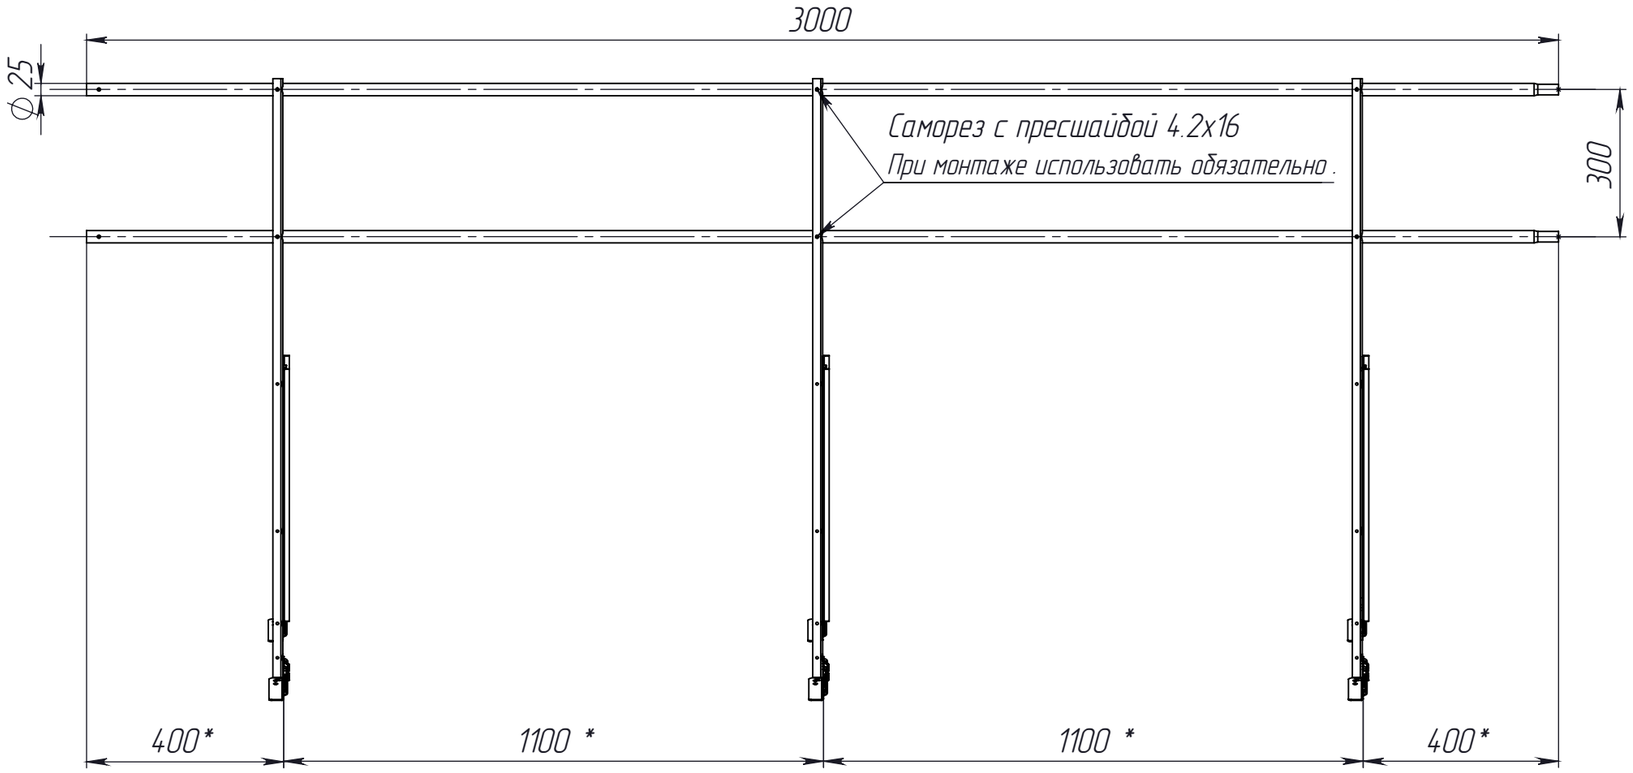


A

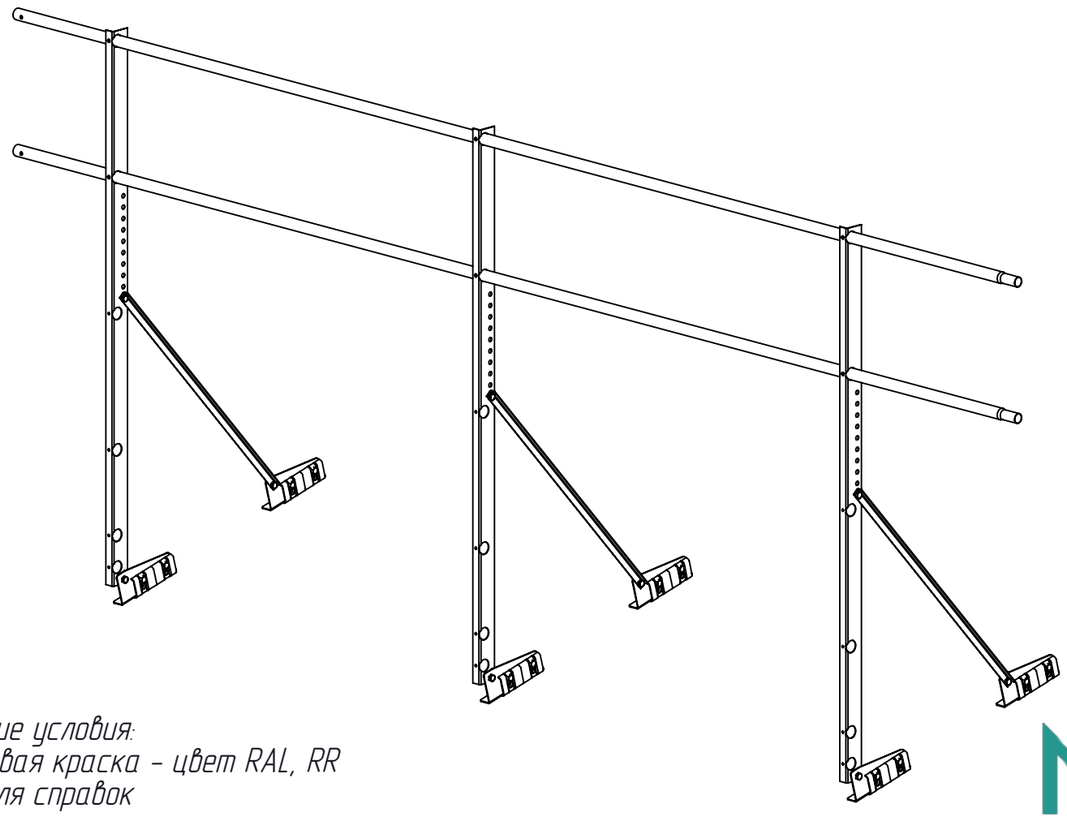


Технические условия:
1. Порошковая краска - цвет RAL, RR
*Размер для справок

NewLine
Минимально необходимо!


Комплектация ограждения декоративного NewLine H-60/90/120 для фальцевой кровли 3 м.

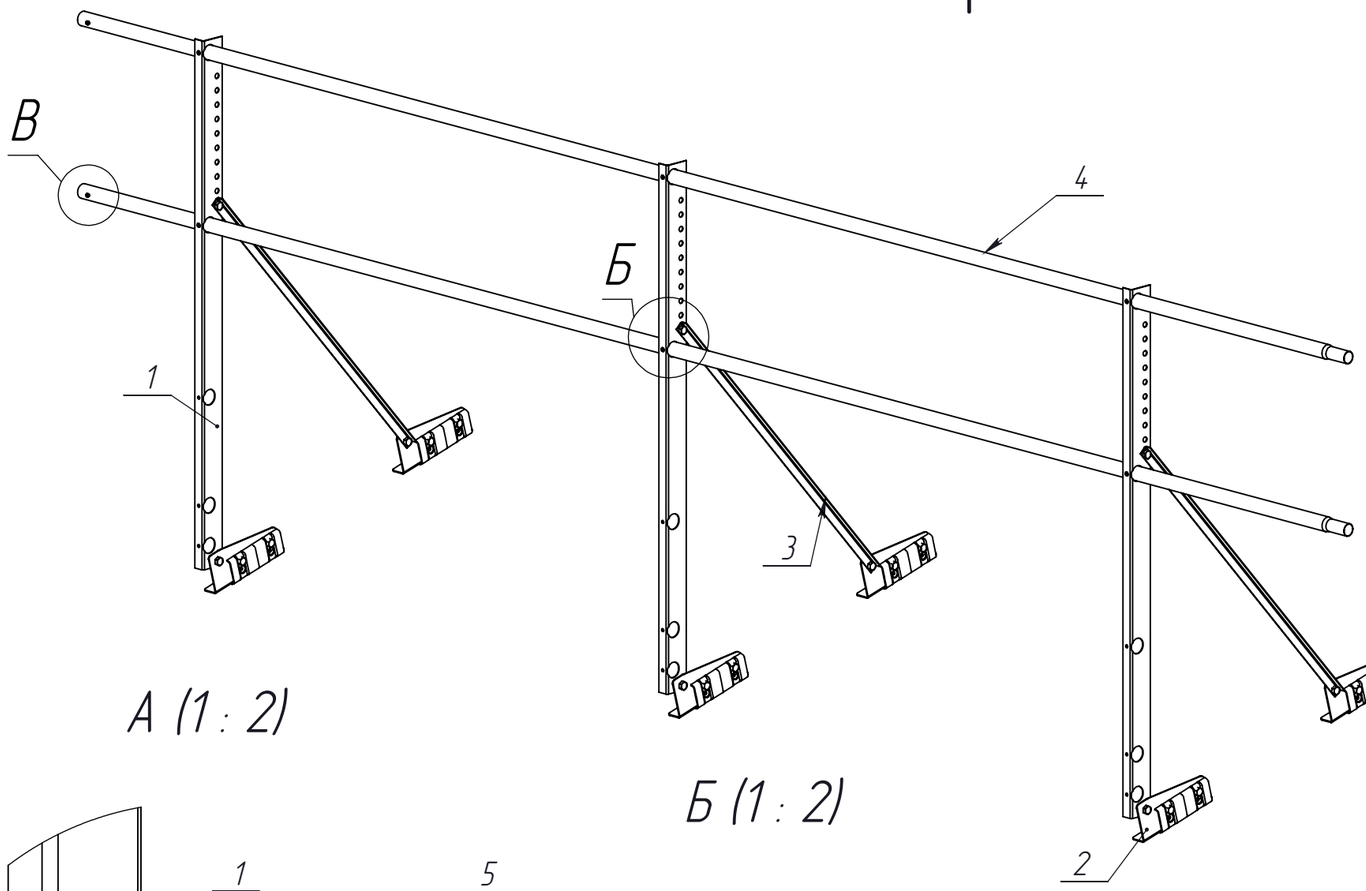


А (1 : 2)

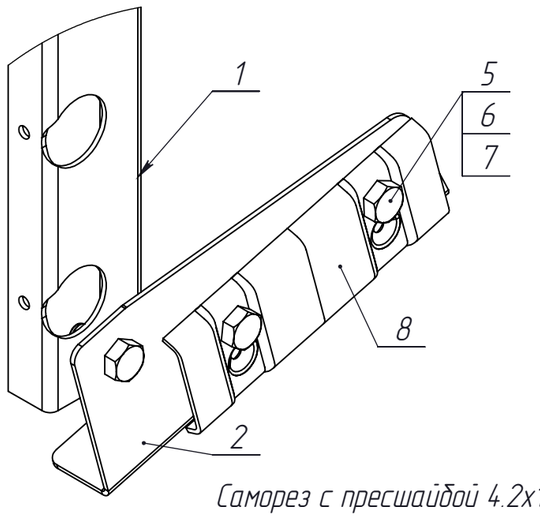

Б (1 : 2)

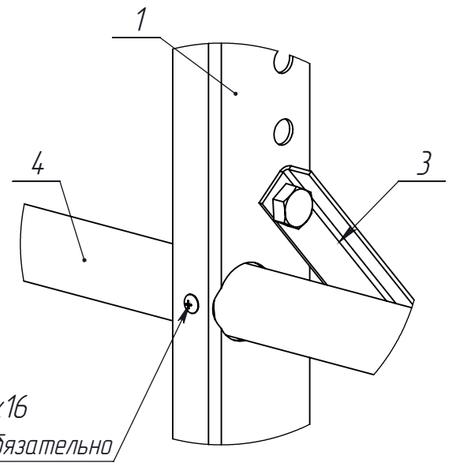

В (1 : 1)

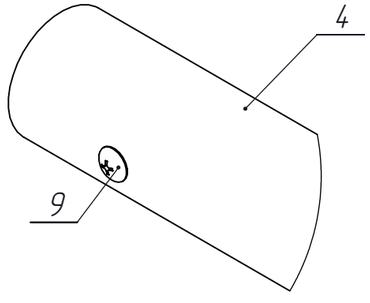


Саморез с прессшайбой 4.2х16
При монтаже использовать обязательно

№ п/п	Наименование	Кол-во, шт. H-60	Кол-во, шт. H-90	Кол-во, шт. H-120
1	Стойка ограждения декоративного NewLine, H-60/90/120	3	3	3
2	Кронштейн ограждения для фальцевой кровли	6	6	6
3	Подкос ограждения декоративного NewLine, H-60/90/120	3	3	3
4	Труба NewLine, 3000 мм	2	2	2
5	Болт M8-6gx20	21	21	21
6	Гайка M8	21	21	21
7	Шайба 8	21	21	21
8	Контрпластина BORGE	6	6	6
9	Саморез с прессшайбой 4,2х16	16	16	16


NewLine
Минимально необходимо!

Углы соединения ограждения декоративного NewLine


Углы соединения NewLine, 90 град

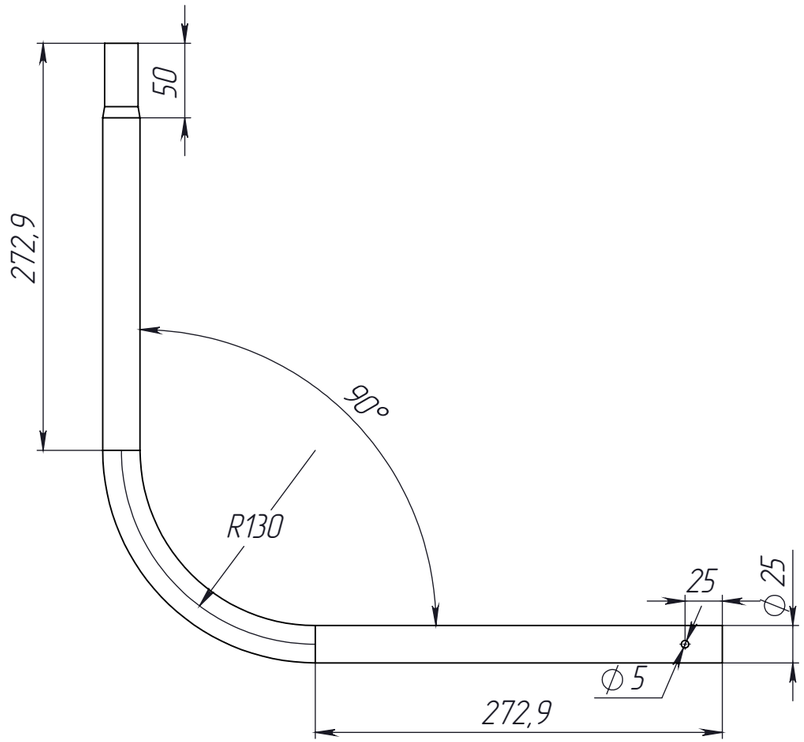

Углы соединения NewLine, 45 град

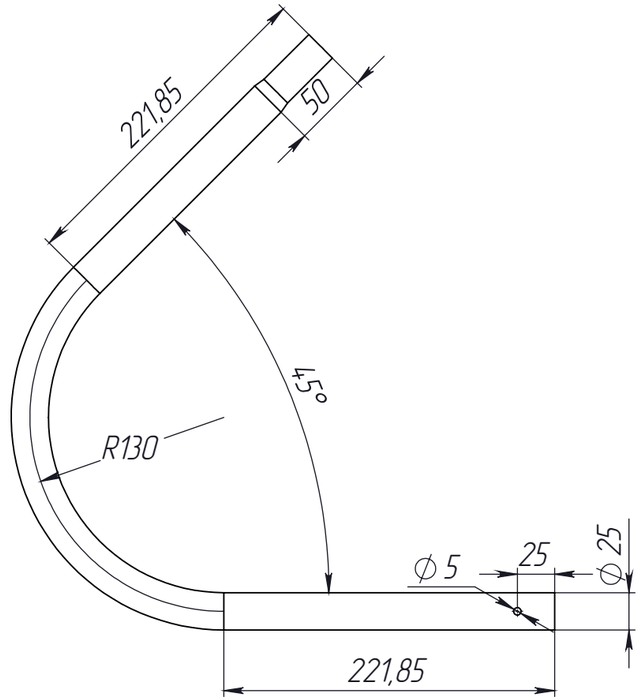


Углы соединения NewLine, 135 град

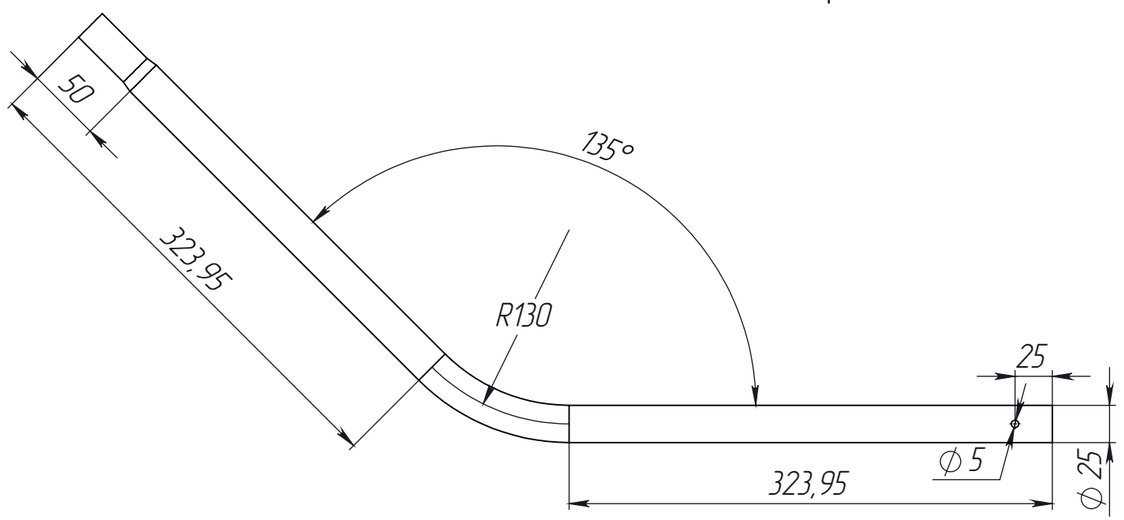


Технические условия:
1. Порошковая краска - цвет RAL, RR
**Размер для справок*

NewLine
Минимально необходимо!

Углы соединения ограждения декоративного NewLine

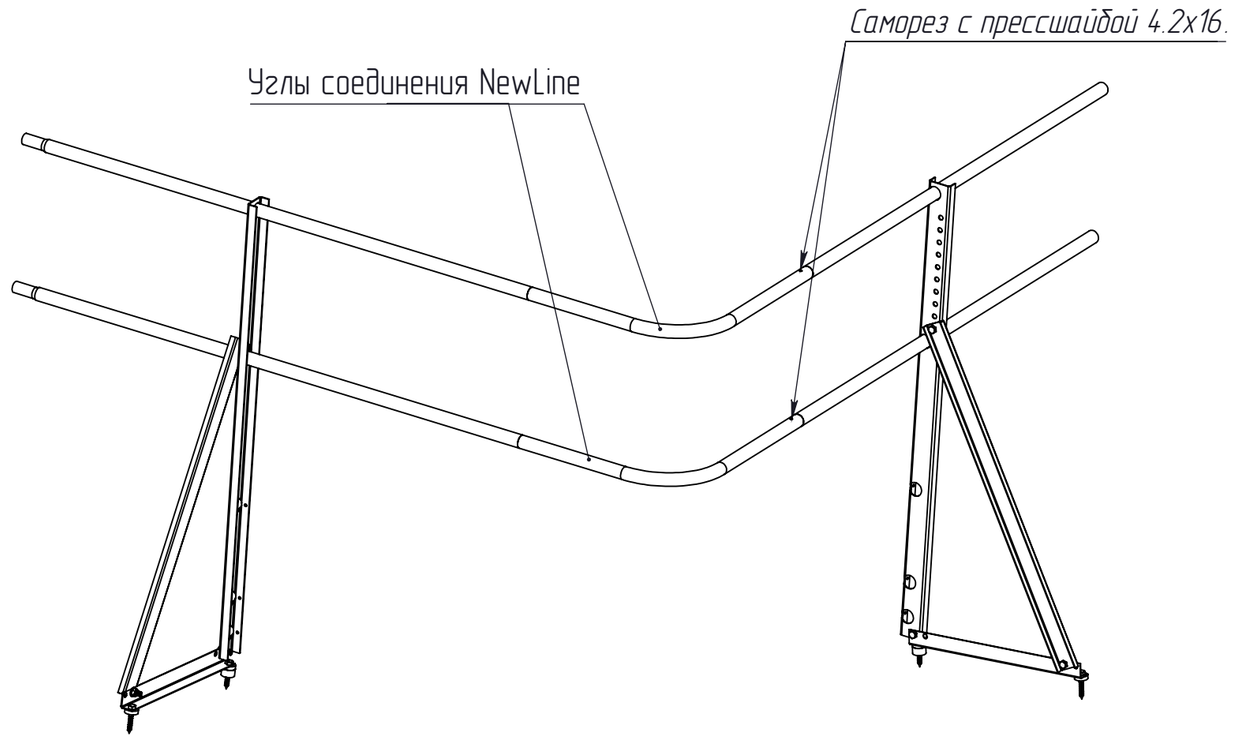


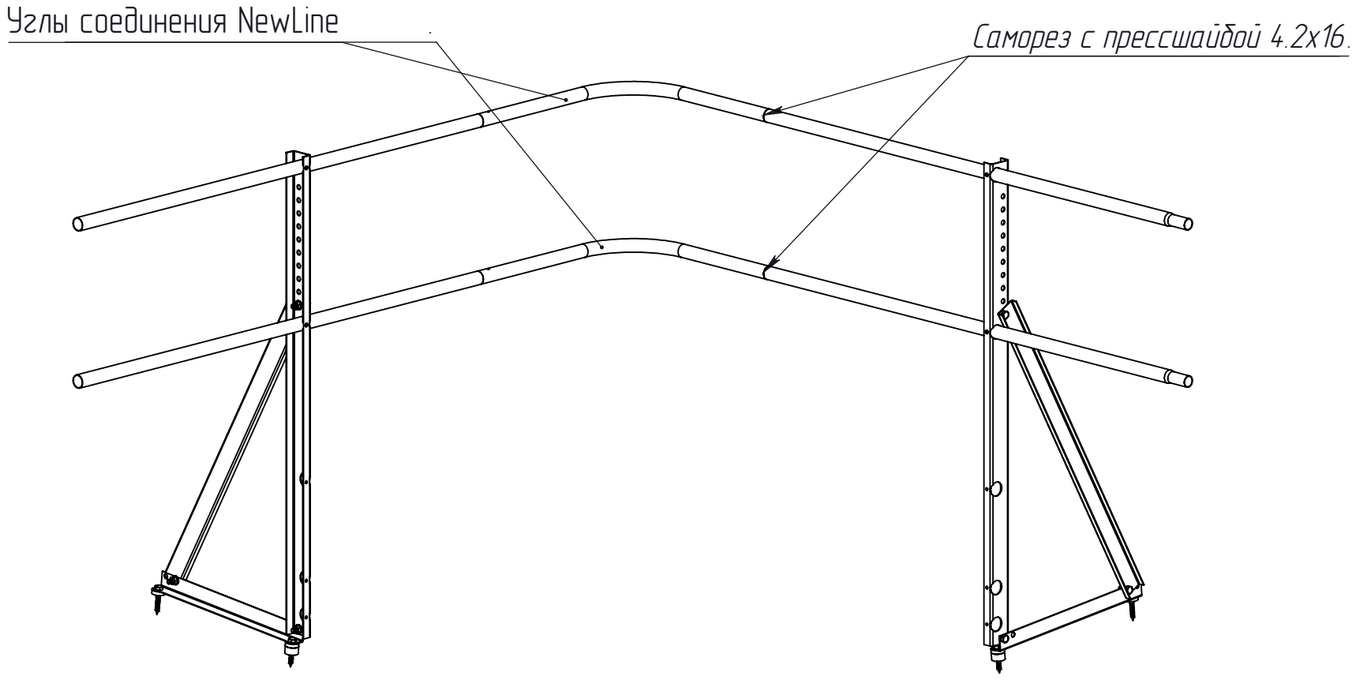


NewLine


Минимально необходимо!

Ограждение декоративное NewLine H-60 для кровли из металлочерепицы, профнастила, материалов на основе битума, с двумя дополнительными трубами, 3 м.

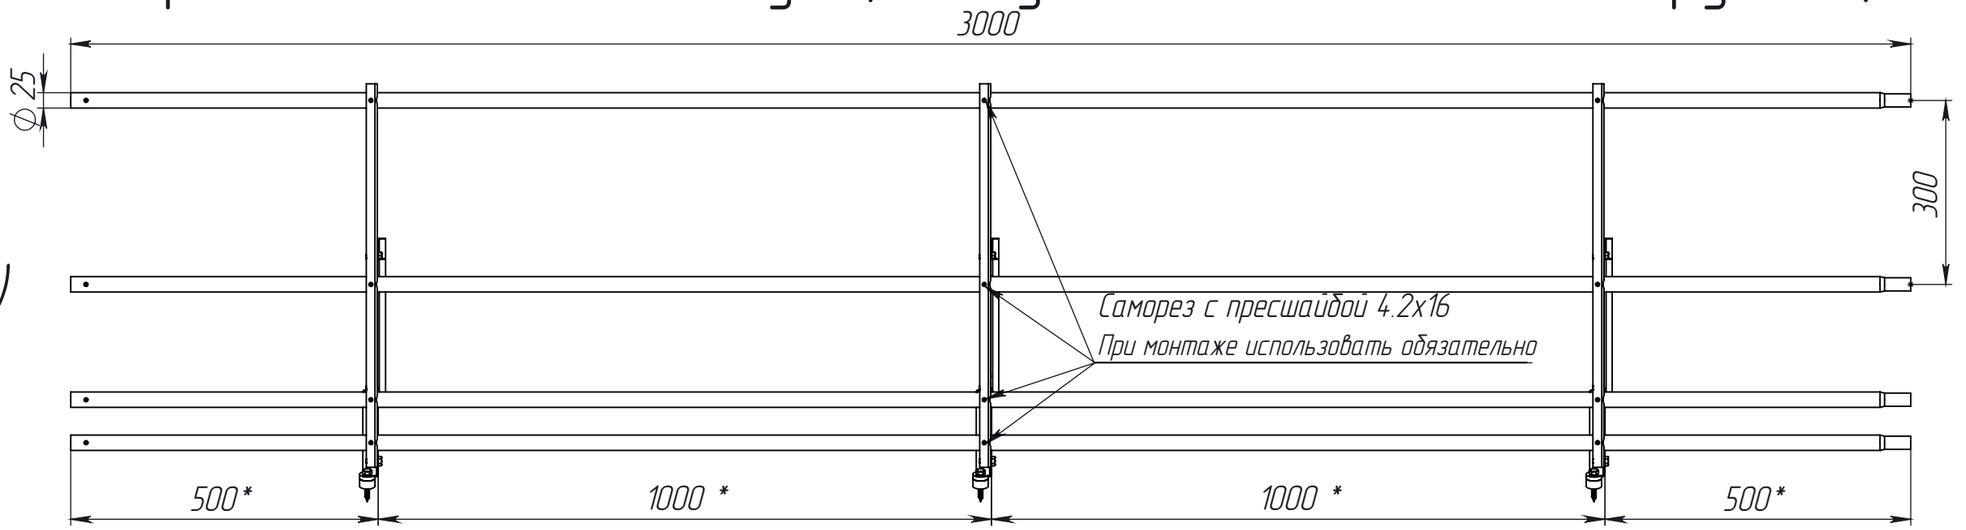

A (1 : 5)

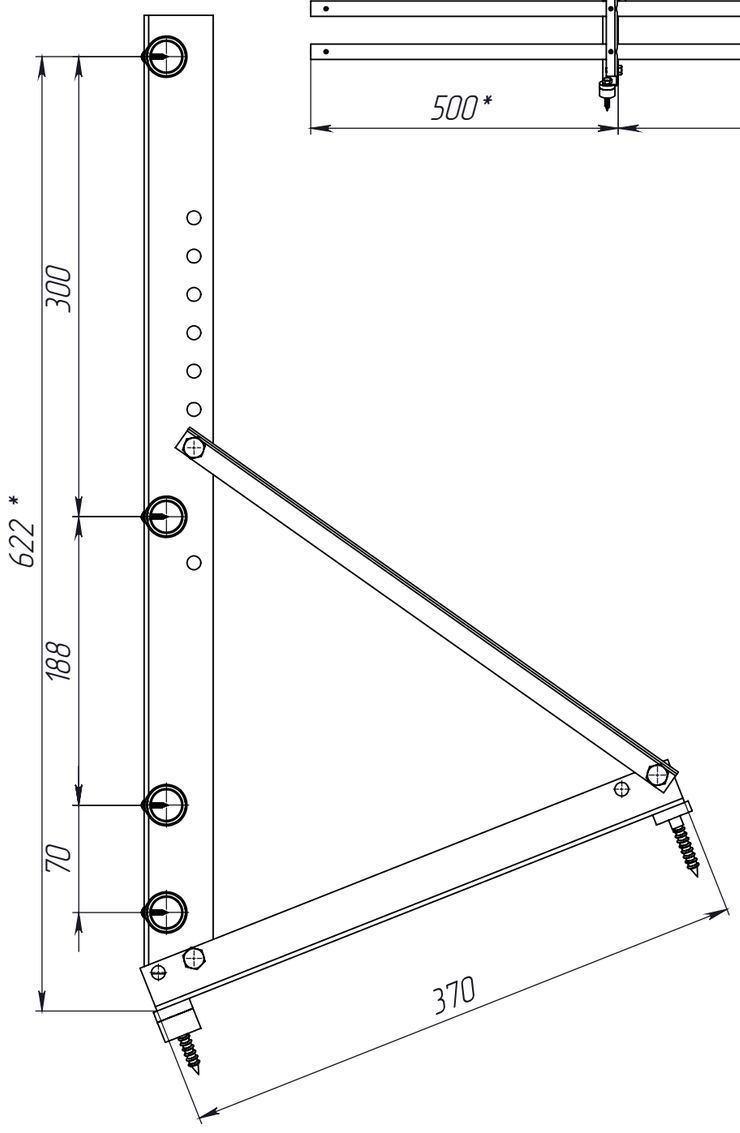


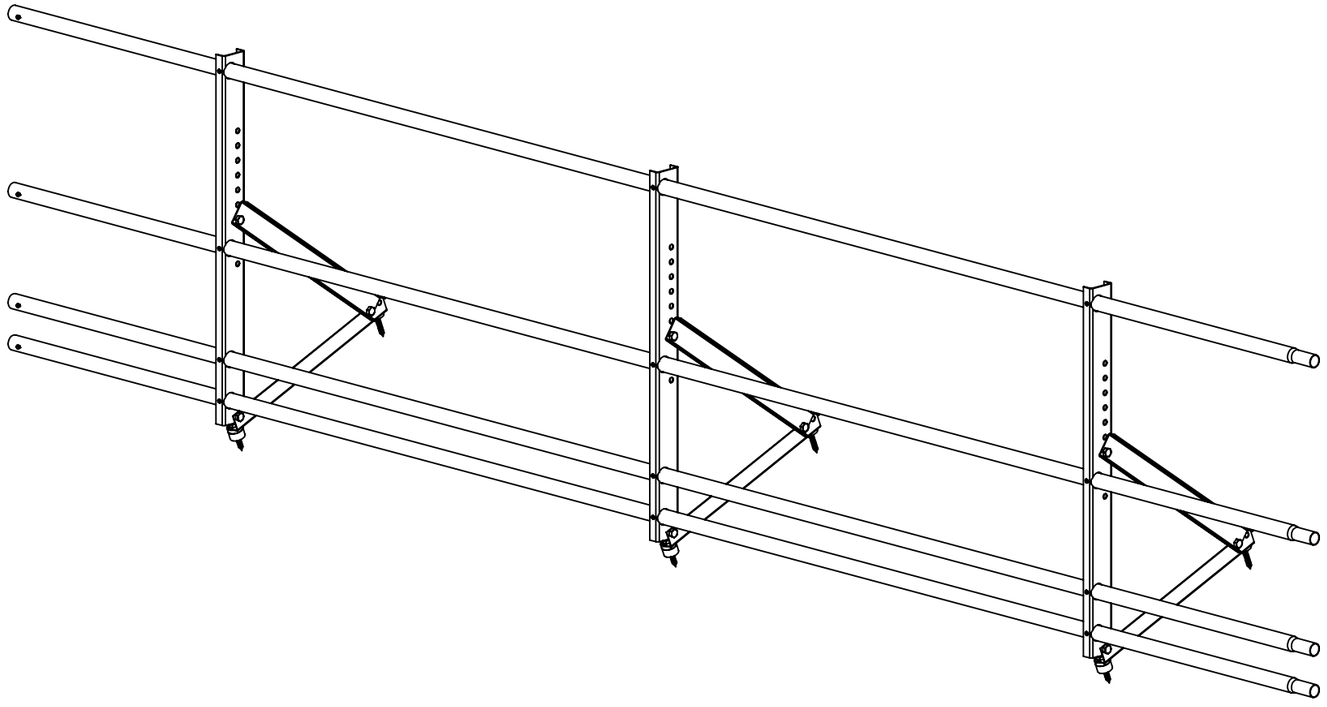


Технические условия:
1. Порошковая краска - цвет RAL, RR
*Размер для справок


NewLine
Минимально необходимо!

Ограждение декоративное NewLine H-90 для кровли из металлочерепицы, профнастила, материалов на основе битума, с двумя дополнительными трубами, 3 м.

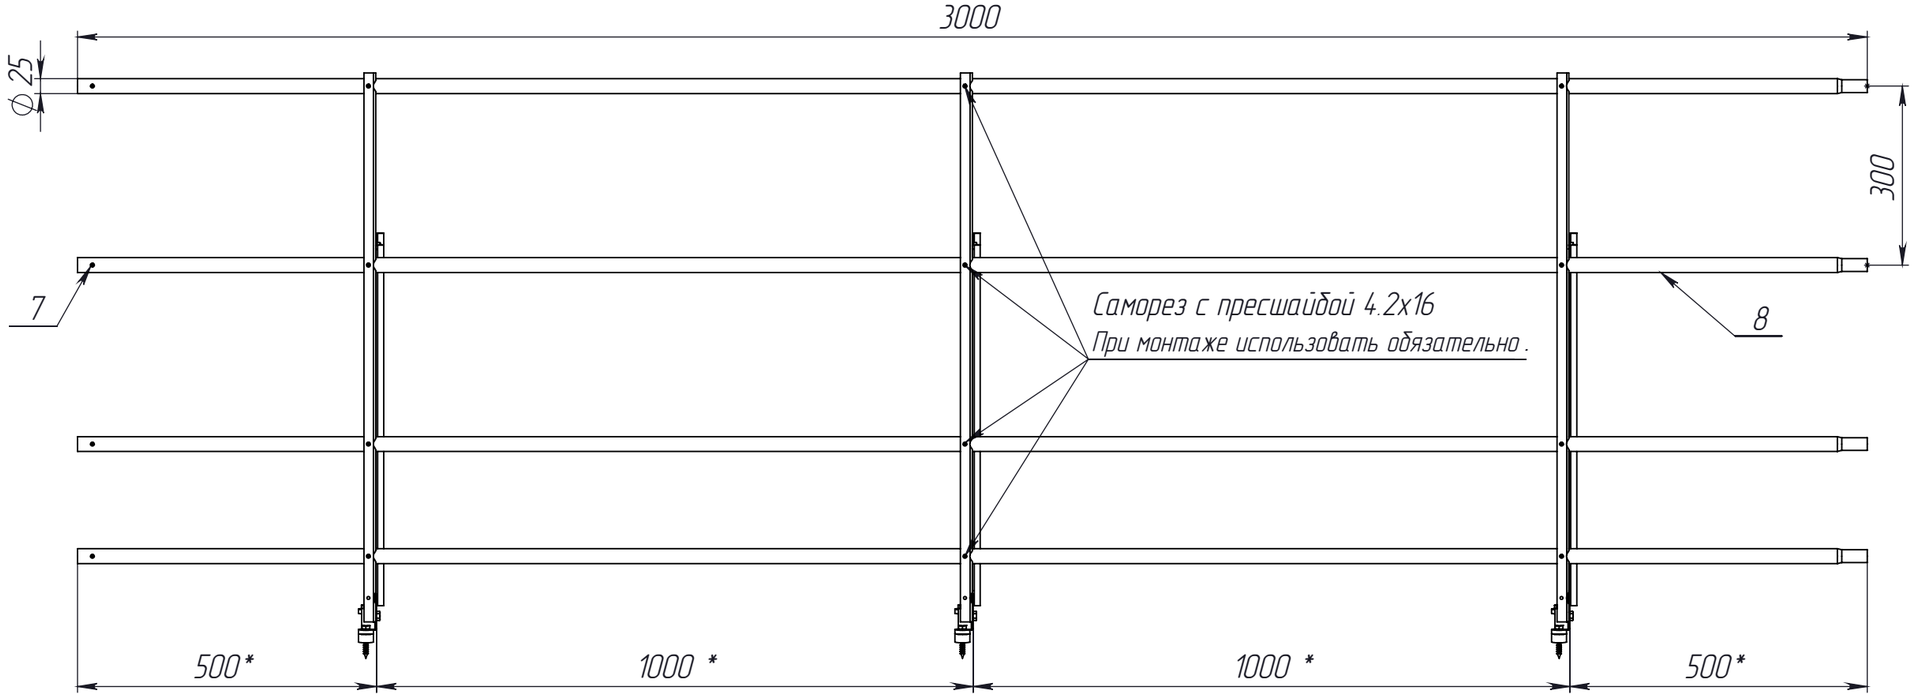

A (1 : 6)

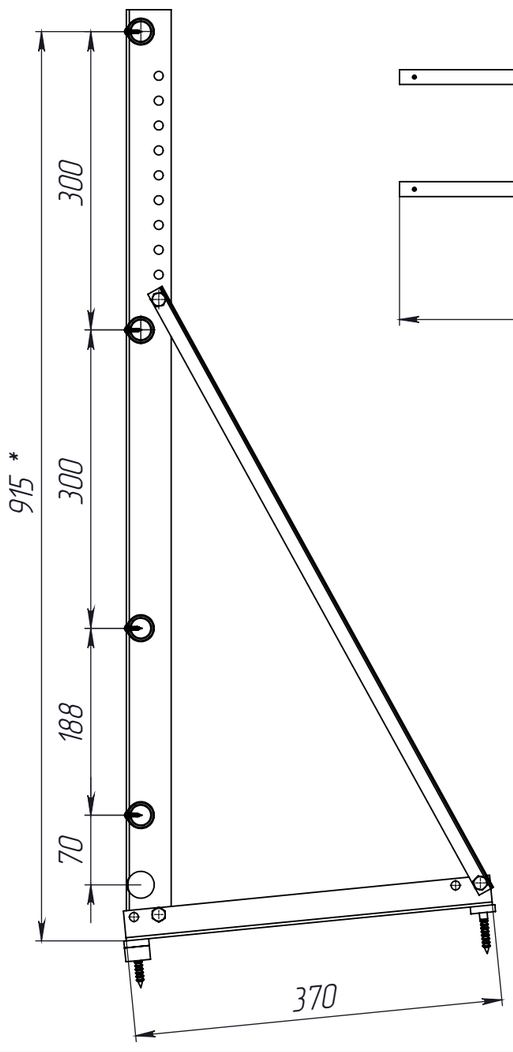

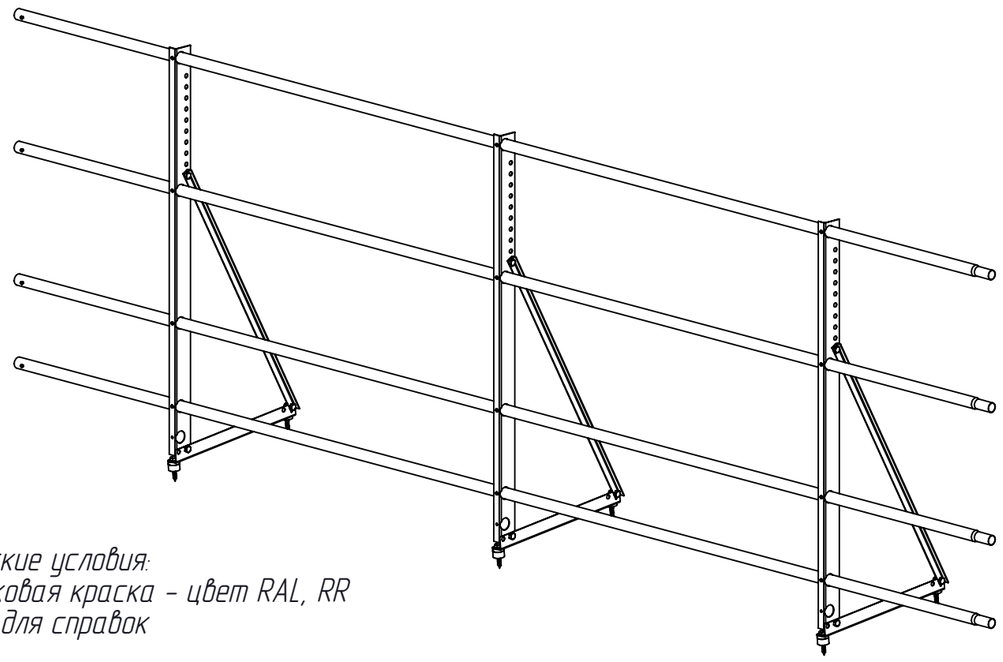



Технические условия:
1. Порошковая краска - цвет RAL, RR
*Размер для справок

NewLine
Минимально необходимо!


Ограждение декоративное NewLine H-120 для кровли из металлочерепицы, профнастила, материалов на основе битума, с двумя дополнительными трубами, 3 м.

A (1 : 7)

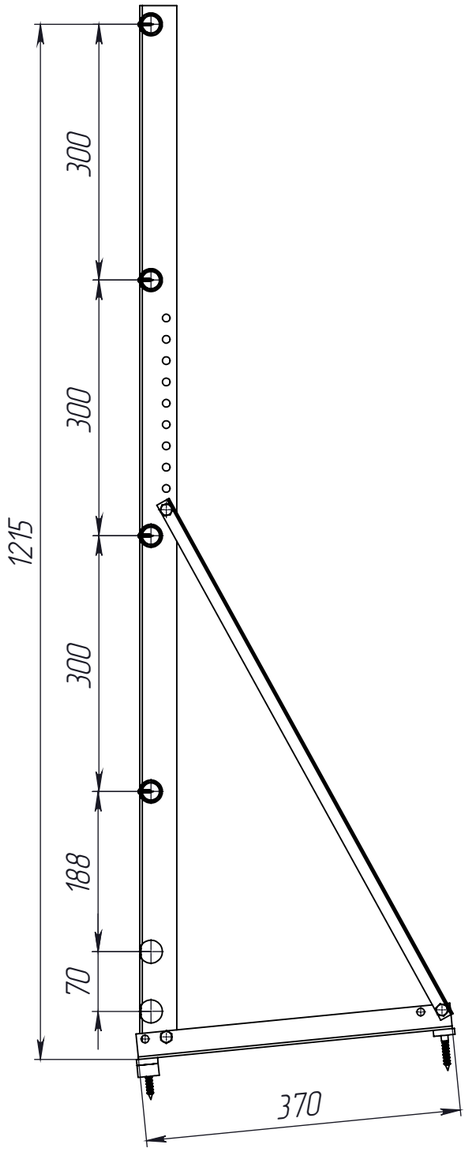

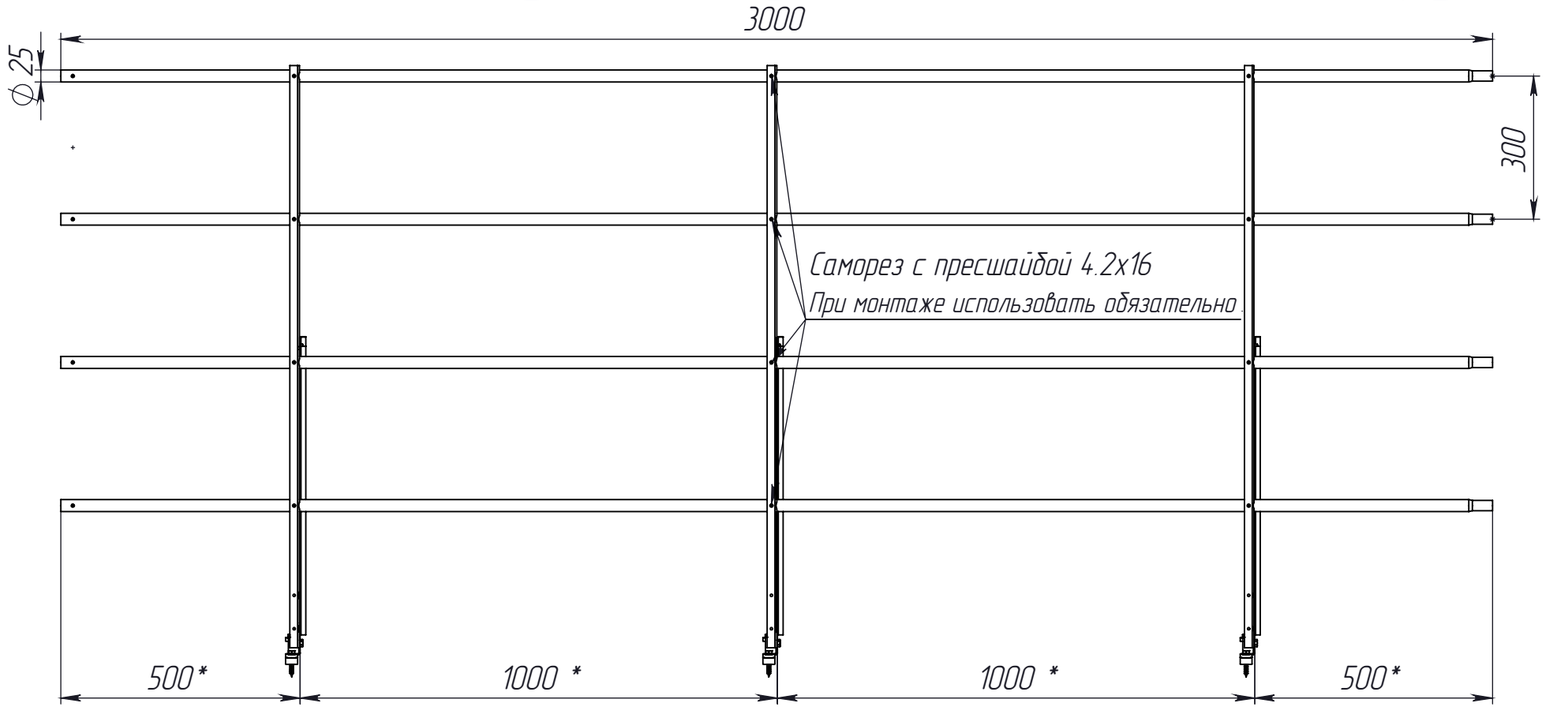


A

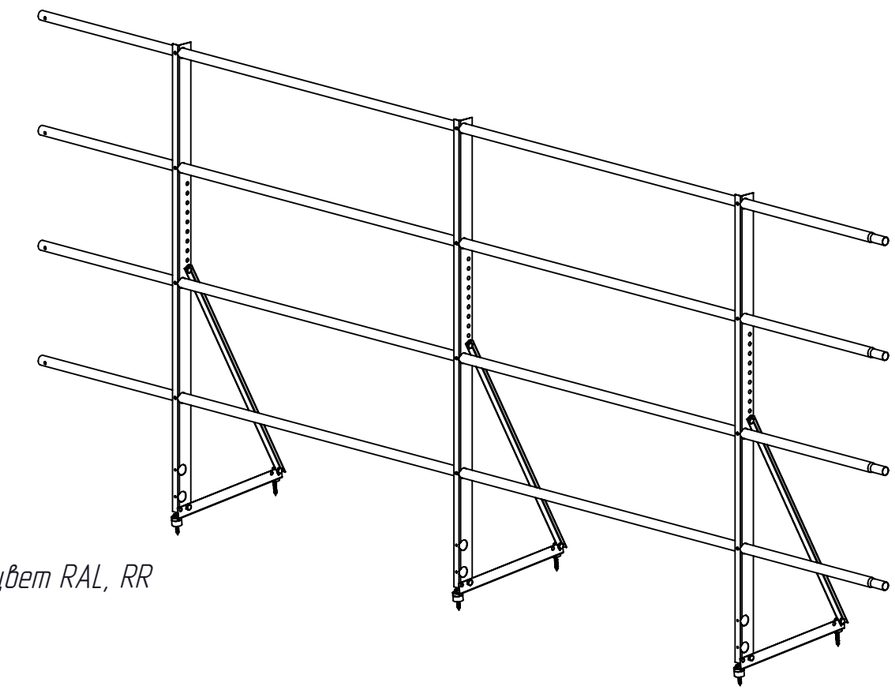


Технические условия:
1. Порошковая краска - цвет RAL, RR
*Размер для справок

NewLine
Минимально необходимо!


Комплектация ограждения декоративного NewLine H-60/90/120 для кровли из металлочерепицы, профнастила, материалов на основе битума, с двумя дополнительными трубами, 3 м.

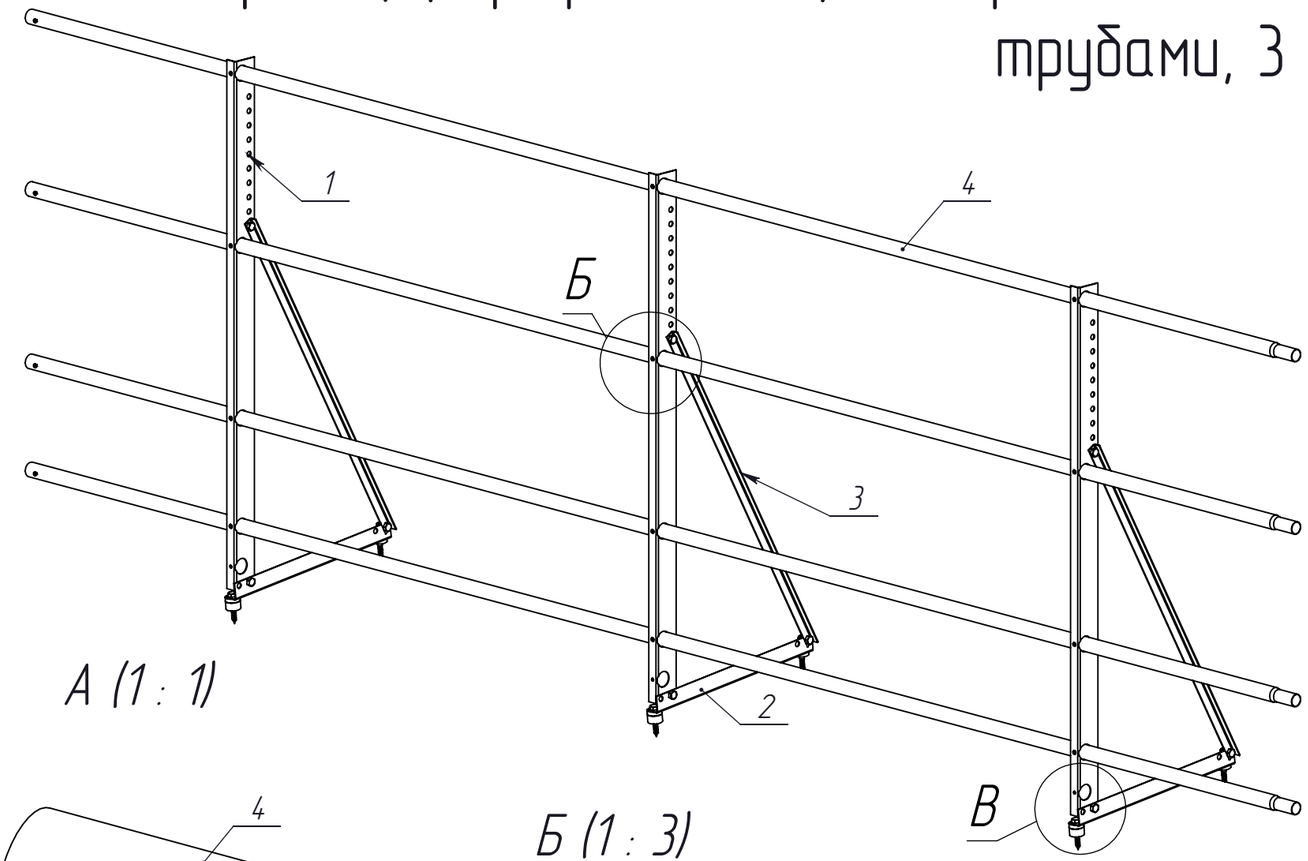

А (1 : 1)

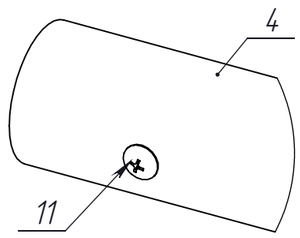


Б (1 : 3)

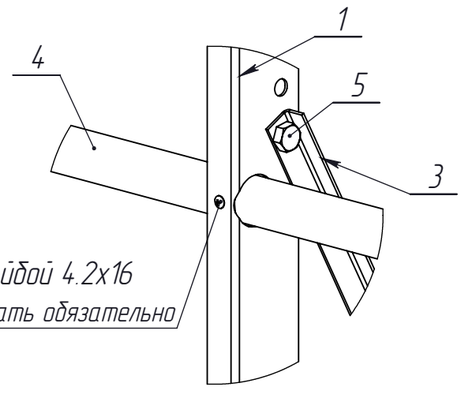

Саморез с прессшайбой 4.2х16
При монтаже использовать обязательно


В (1 : 2)

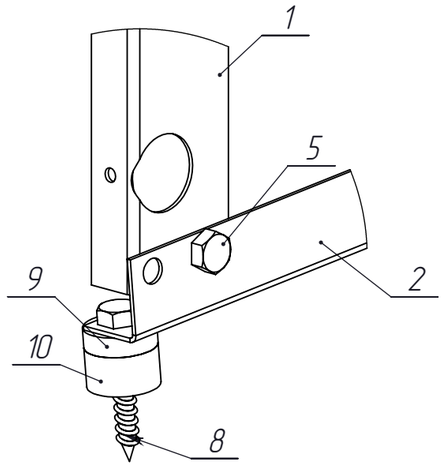


№ п/п	Наименование	Кол-во, шт. H-60	Кол-во, шт. H-90	Кол-во, шт. H-120
1	Стойка ограждения декоративного NewLine, H-60/90/120	3	3	3
2	Основание ограждения декоративного NewLine	3	3	3
3	Подкос ограждения декоративного NewLine H-60/90/120	3	3	3
4	Труба NewLine, 3000 мм	4	4	4
5	Болт М8-6дх20	9	9	9
6	Гайка М8	9	9	9
7	Шайба 8	9	9	9
8	Шуруп с шестигранной головкой М8х50	6	6	6
9	Уплотнитель из пластиката h-7	6	6	6
10	Уплотнитель из пластиката h-14	3	3	3
11	Саморез с прессшайбой 4,2х16	24	24	24


NewLine
Минимально необходимо!

Ограждение декоративное NewLine H-60 для фальцевой кровли,с двумя дополнительными трубами, 3 м.

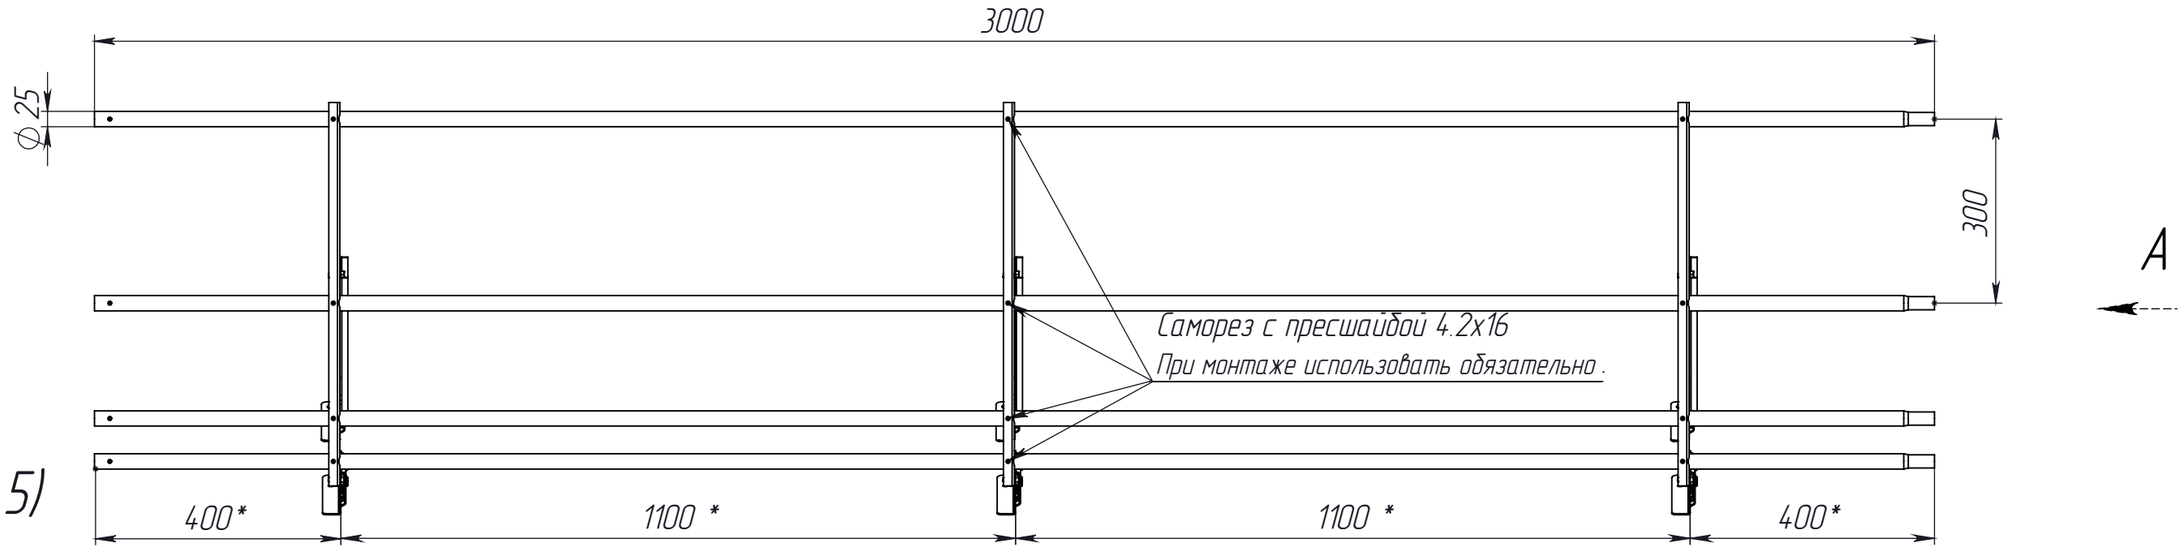

A (1 : 5)

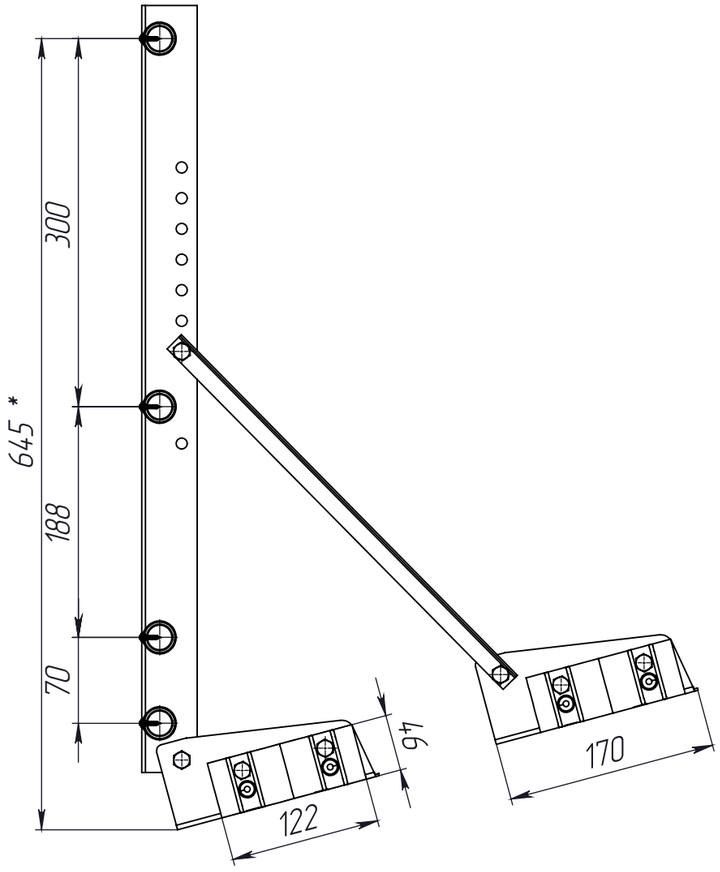


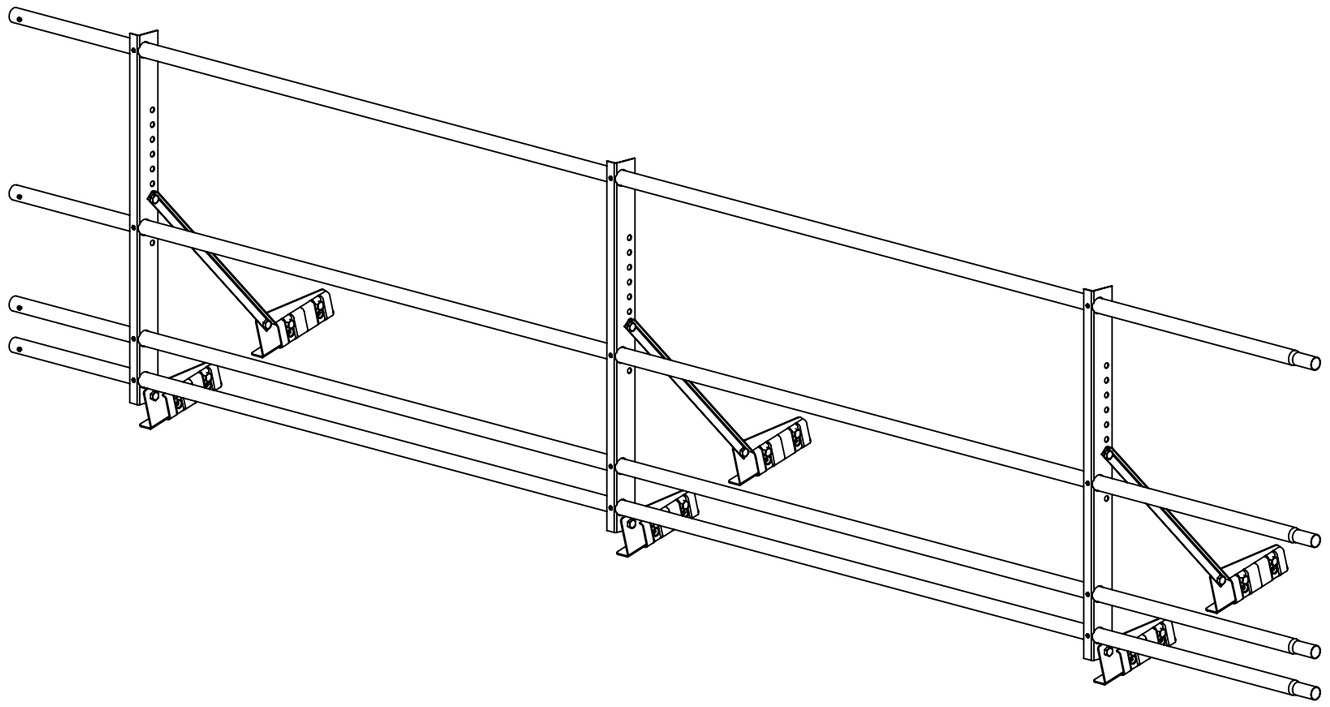


Технические условия:
1. Порошковая краска - цвет RAL, RR
*Размер для справок


NewLine
Минимально необходимо!

Ограждение декоративное NewLine H-90 для фальцевой кровли, с двумя дополнительными трубами, 3 м.

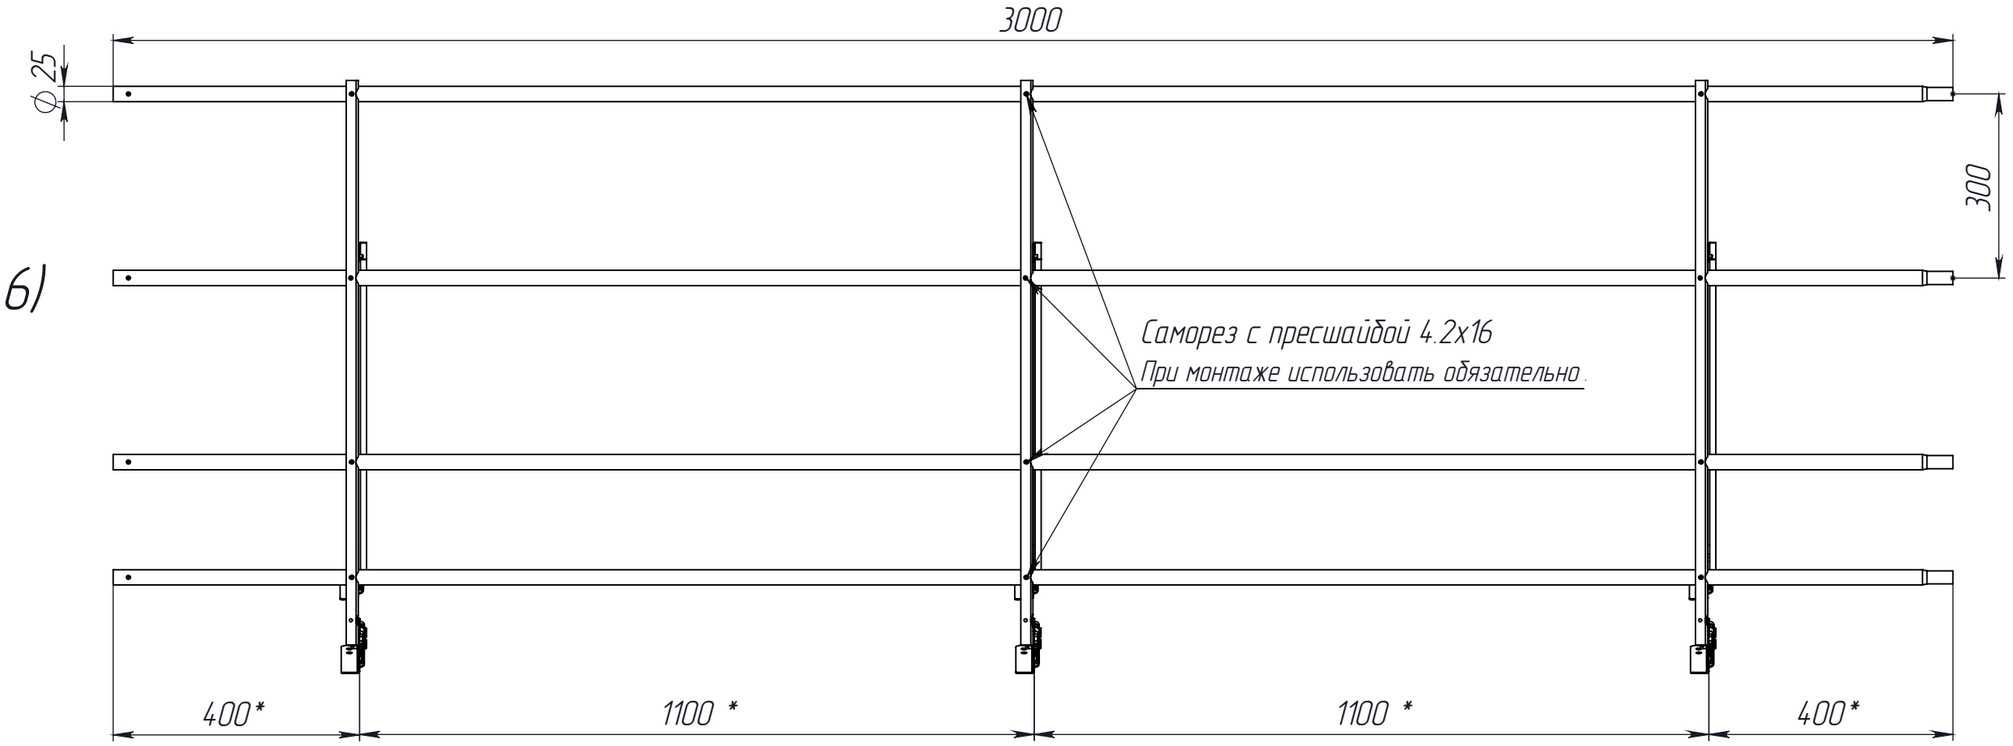

A (1 : 6)

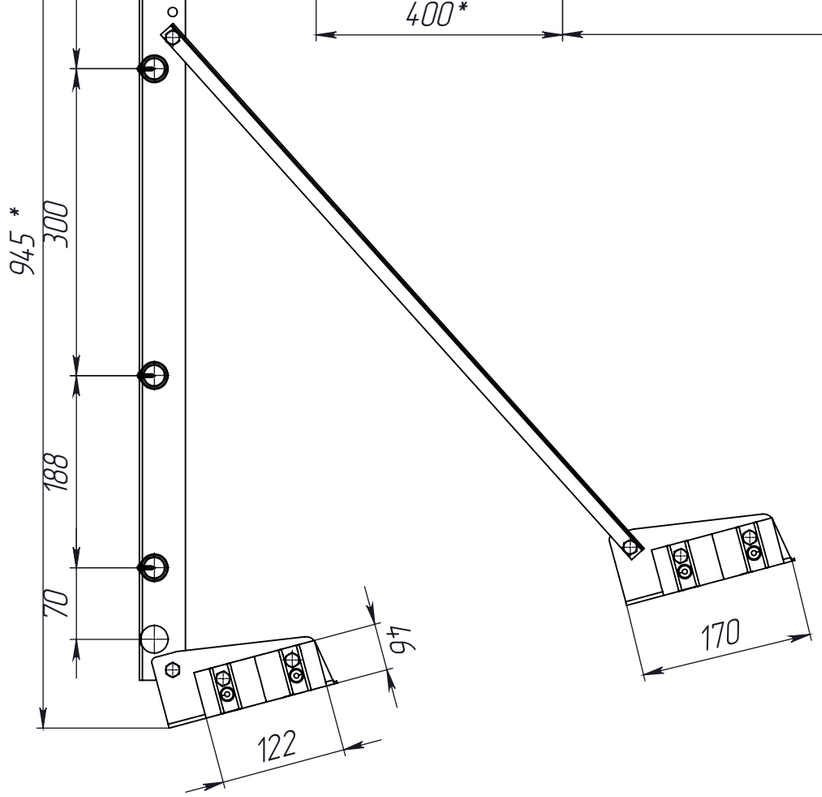

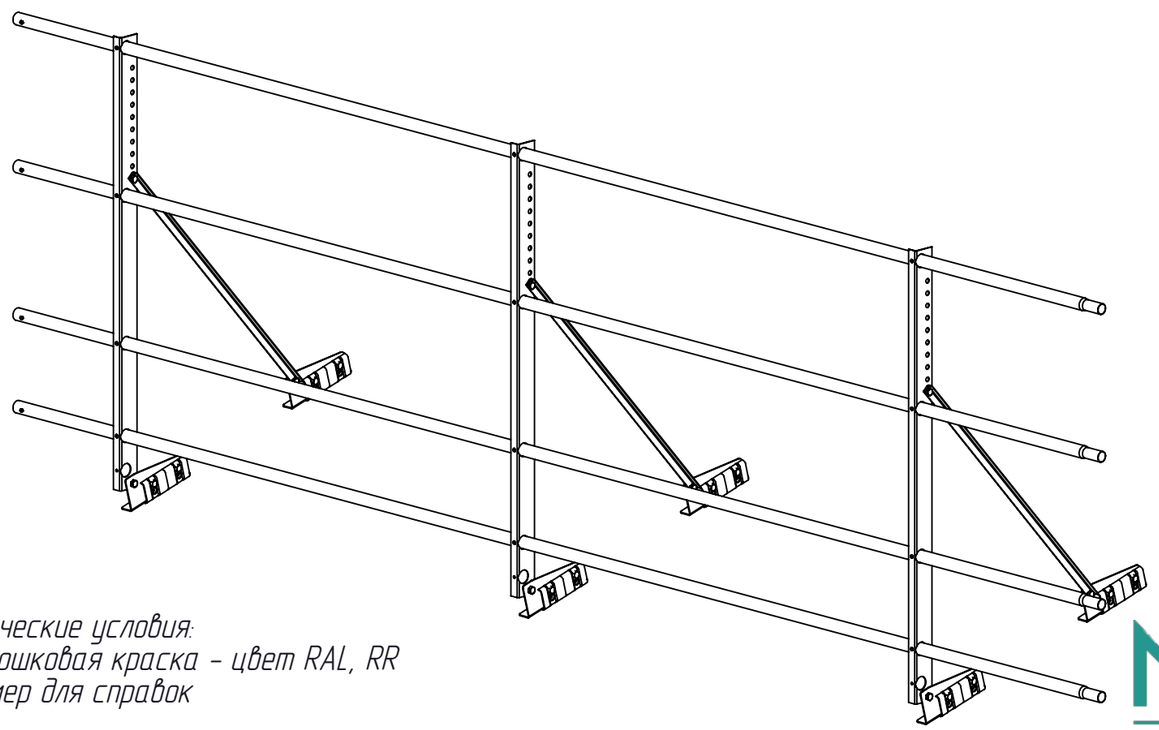



Технические условия:
1. Порошковая краска - цвет RAL, RR
*Размер для справок


NewLine
Минимально необходимо!

Ограждение декоративное NewLine H-120 для фальцевой кровли,с двумя дополнительными трубами, 3 м.

A (1 : 8)

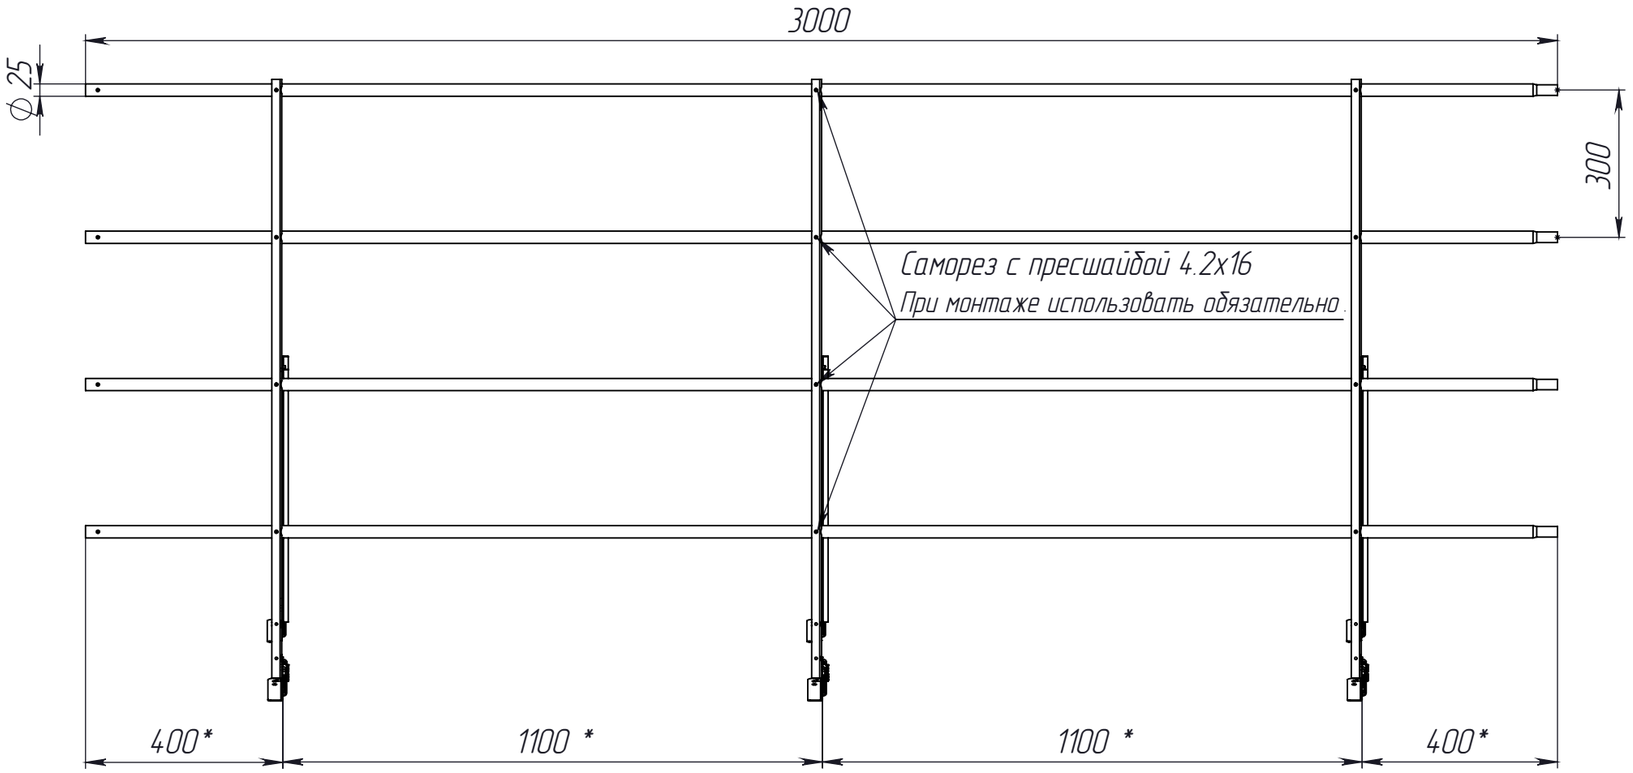

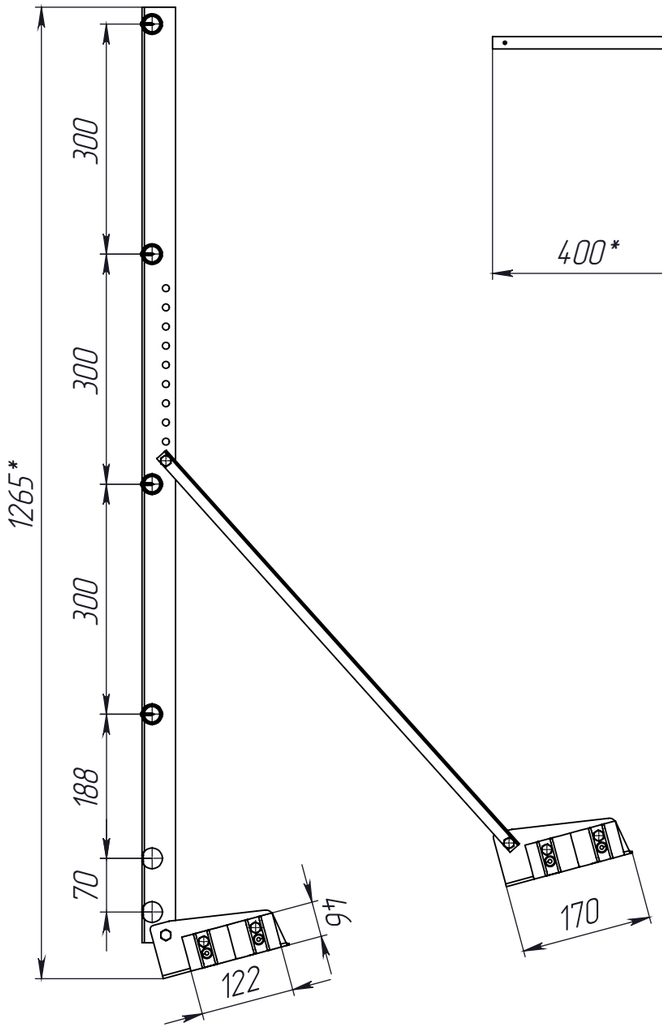


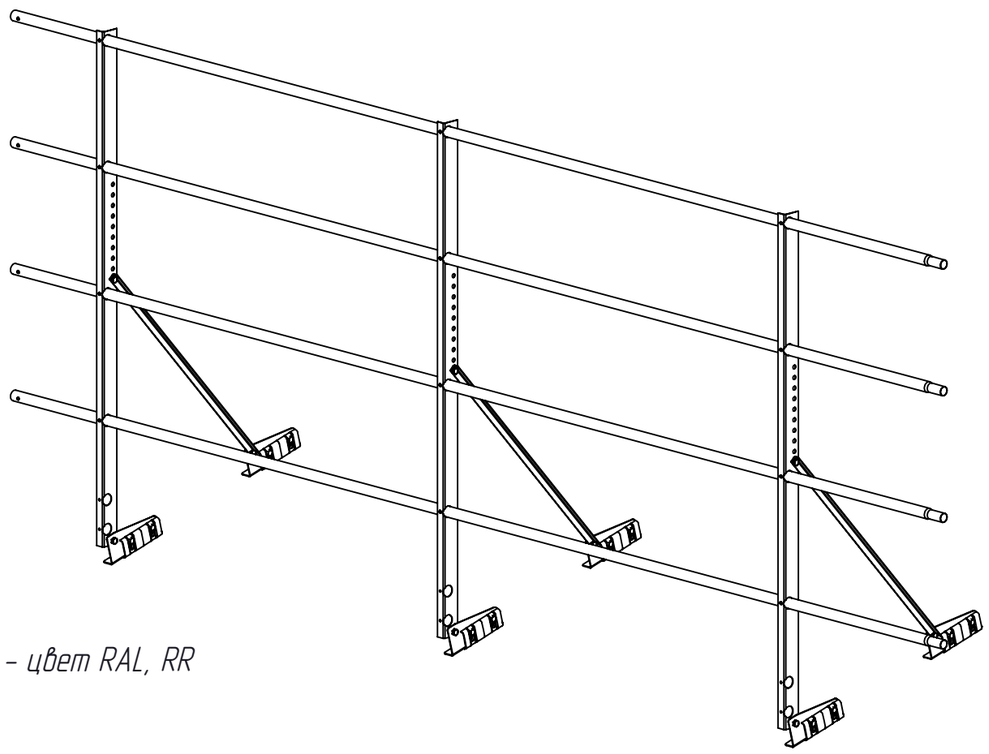


Технические условия:
1. Порошковая краска - цвет RAL, RR
*Размер для справок

NewLine
Минимально необходимо!


Комплектация ограждения декоративного NewLine H-60/90/120 для фальцевой кровли,с двумя дополнительными трубами, 3 м.

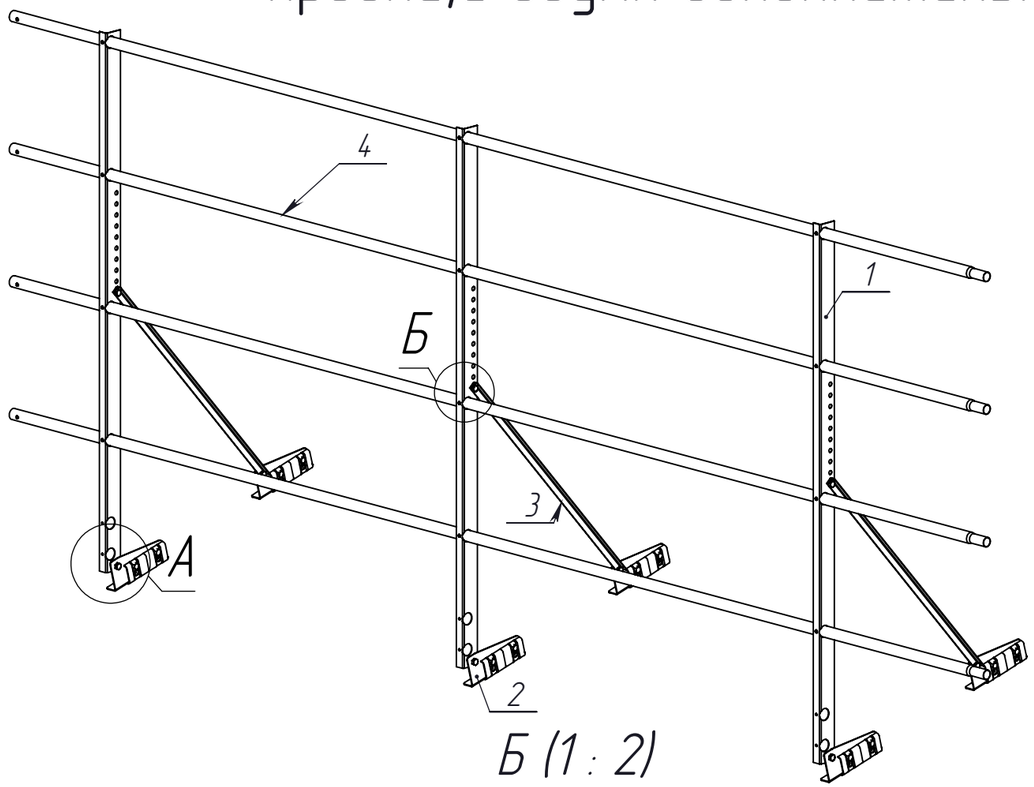

А (1 : 2)

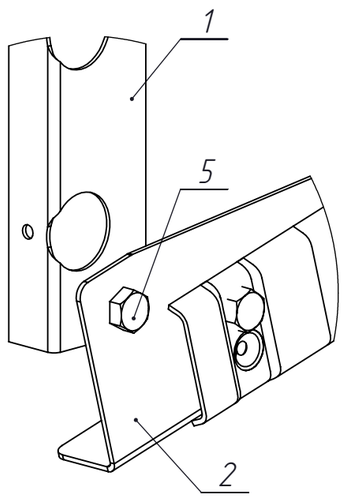


Б (1 : 2)

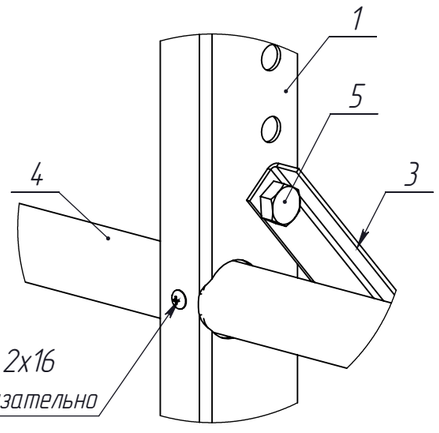

Саморез с прессшайбой 4.2х16
При монтаже использовать обязательно


В (1 : 1)

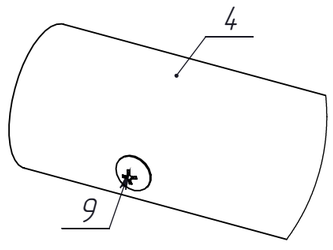

№ п/п	Наименование	Кол-во, шт. H-60	Кол-во, шт. H-90	Кол-во, шт. H-120
1	Стойка ограждения декоративного NewLine, H-60/90/120	3	3	3
2	Кронштейн ограждения для фальцевой кровли	6	6	6
3	Подкос ограждения декораивного NewLine, H-60/90/120	3	3	3
4	Труба NewLine, 3000 мм	4	4	4
5	Болт M8-6gх20	21	21	21
6	Гайка M8	21	21	21
7	Шайба 8	21	21	21
8	Контрпластина BORGE	6	6	6
9	Саморез с прессшайбой 4,2х16	24	24	24

NewLine
Минимально необходимо!


Узел крепления ограждения кровельного\декоративного NewLine к профнастилу

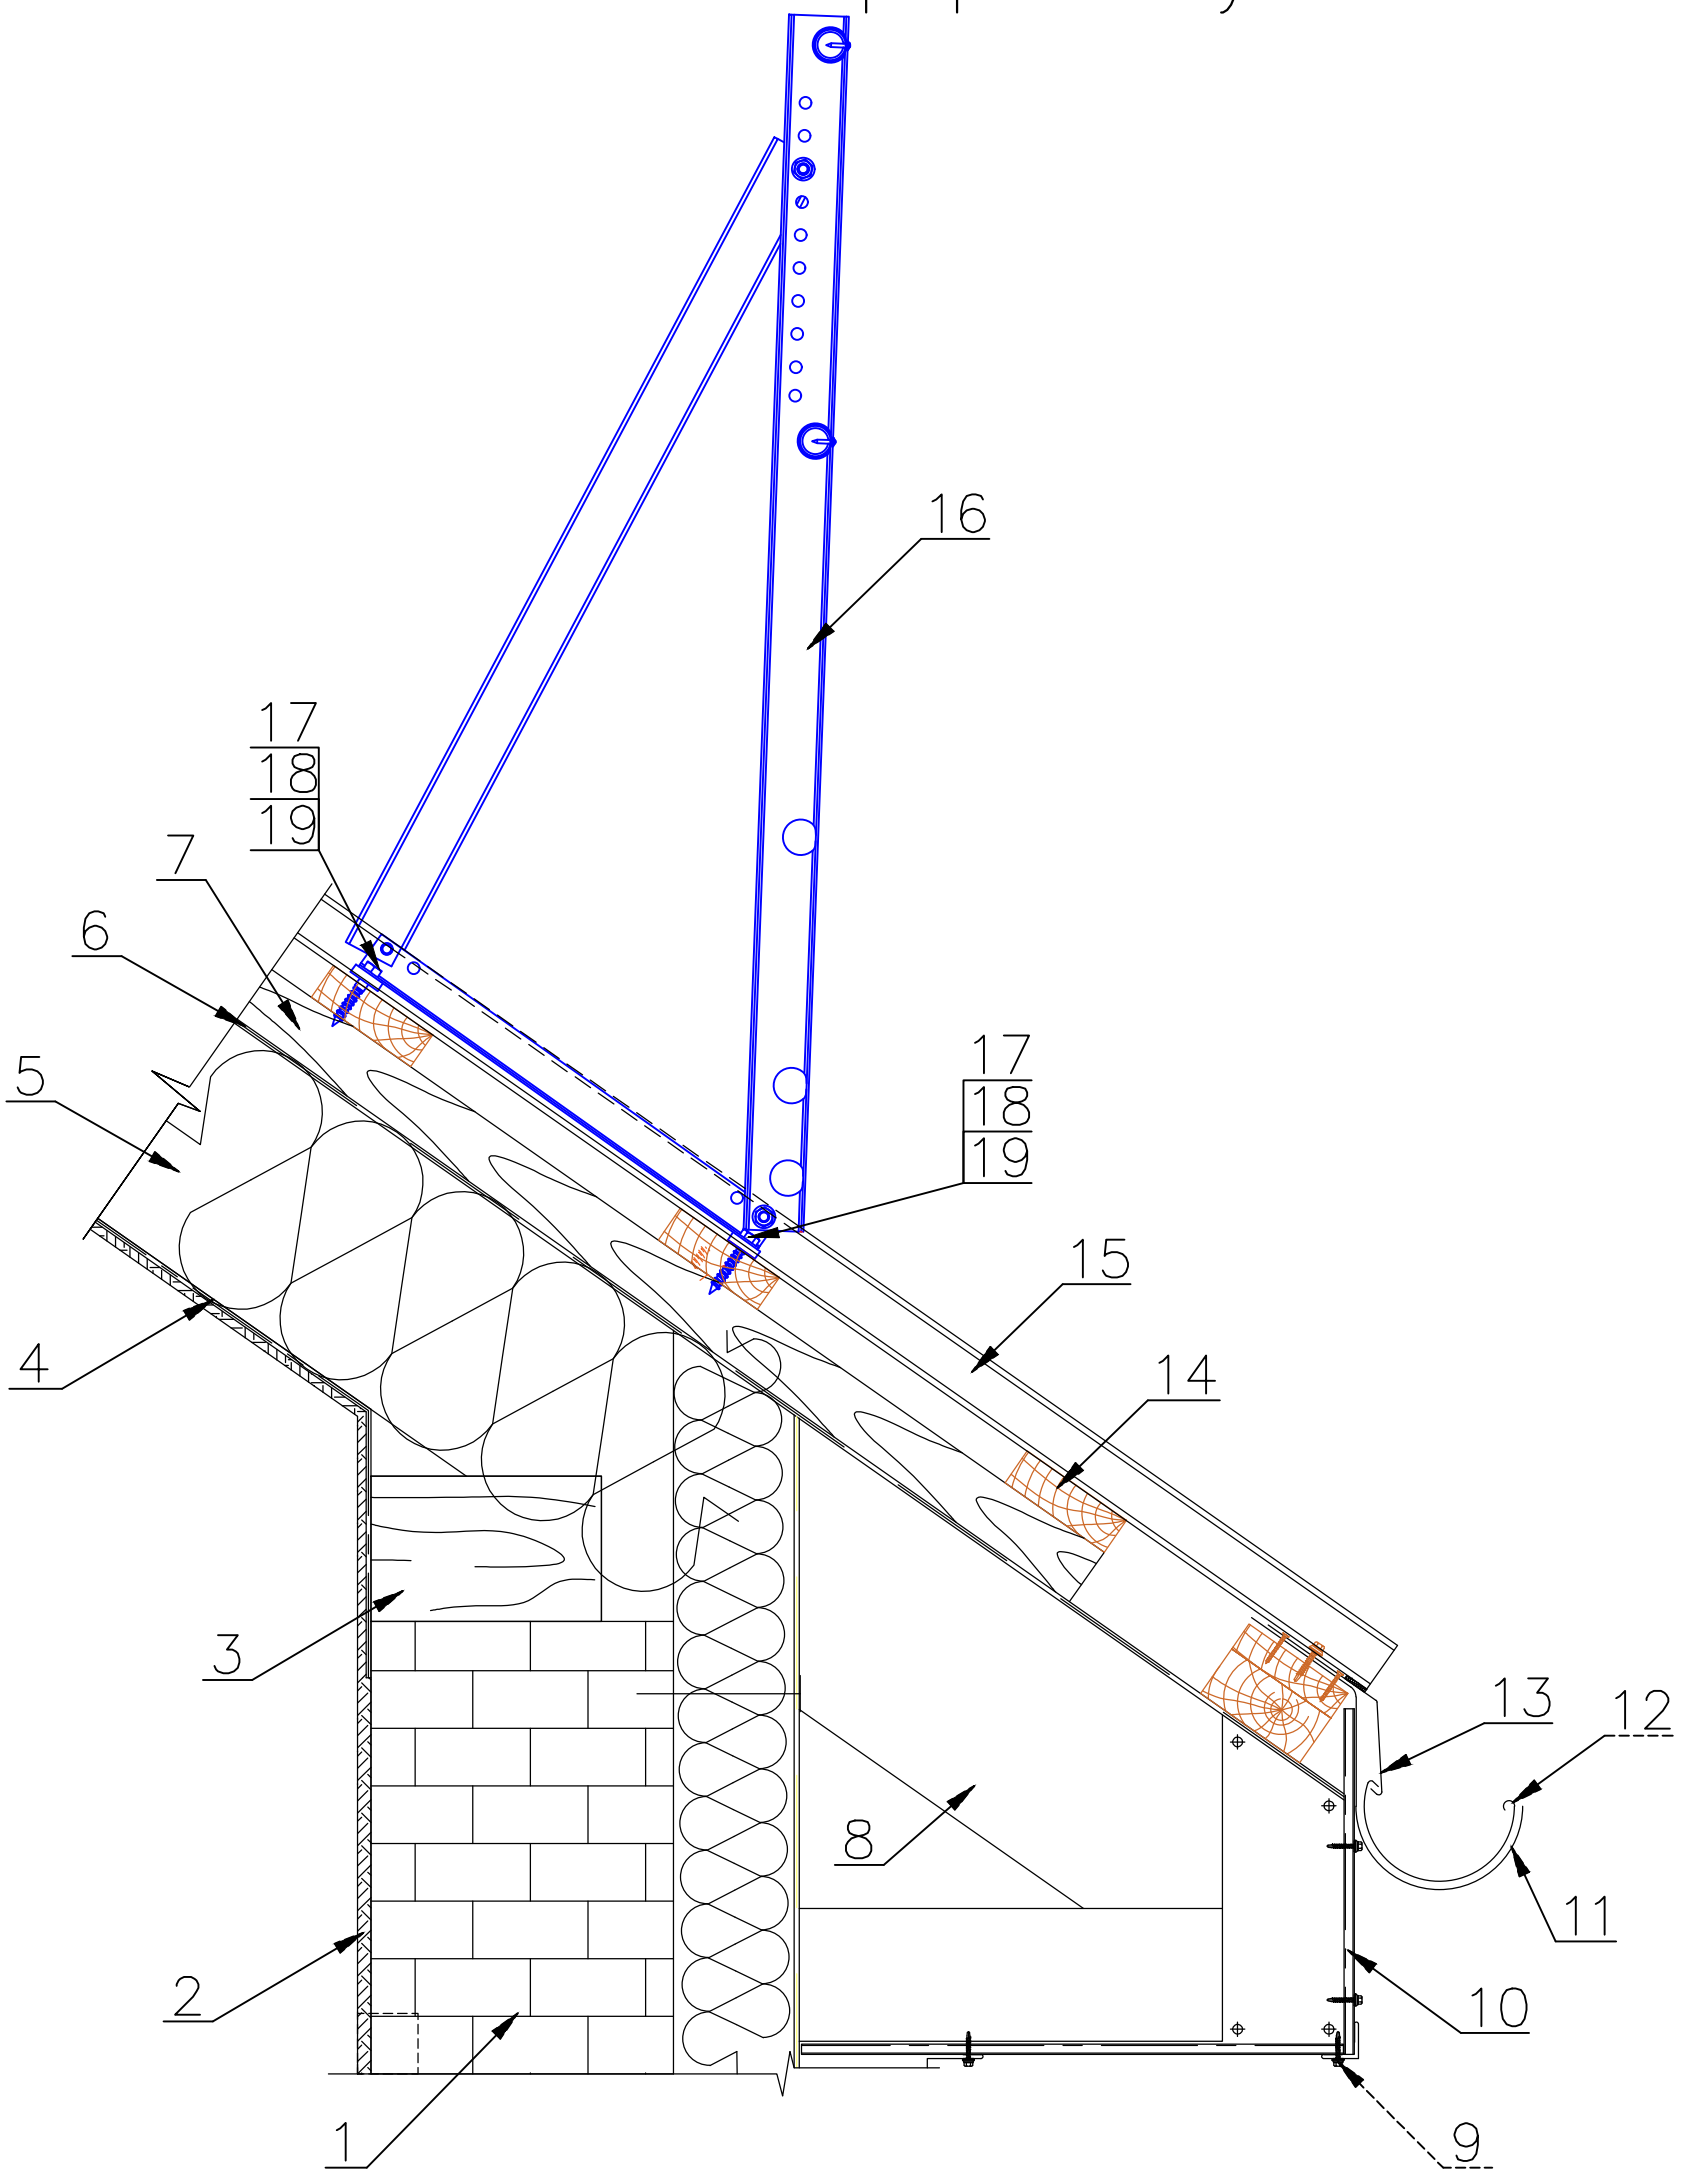

1. Кирпичная стена
2. ОСП–плиты или влагостойкий гипсокартон
3. Мауэрлат
4. Пароизоляционная мембрана
5. Теплоизоляция
6. Гидроизоляционная мембрана
7. Контробрешетка
8. Стропильная система
9. Саморез ⌀4,8х28 с ЭПДМ–прокладкой
10. Подшивка карнизного свеса
11. Держатель желоба
12. Желоб водосточный
13. Карнизная планка
14. Обрешетка
15. Профнастил (графика условна)*
16. Ограждение кровельное\декоративное NewLine
17. Шуруп М8х50 (DIN 571)
18. Шайба М8
19. Уплотнитель из пластиката h–7

В каждый комплект входит подробная инструкция по монтажу.


Узел крепления кровельного\декоративного ограждения NewLine к кровле из металлочерепицы

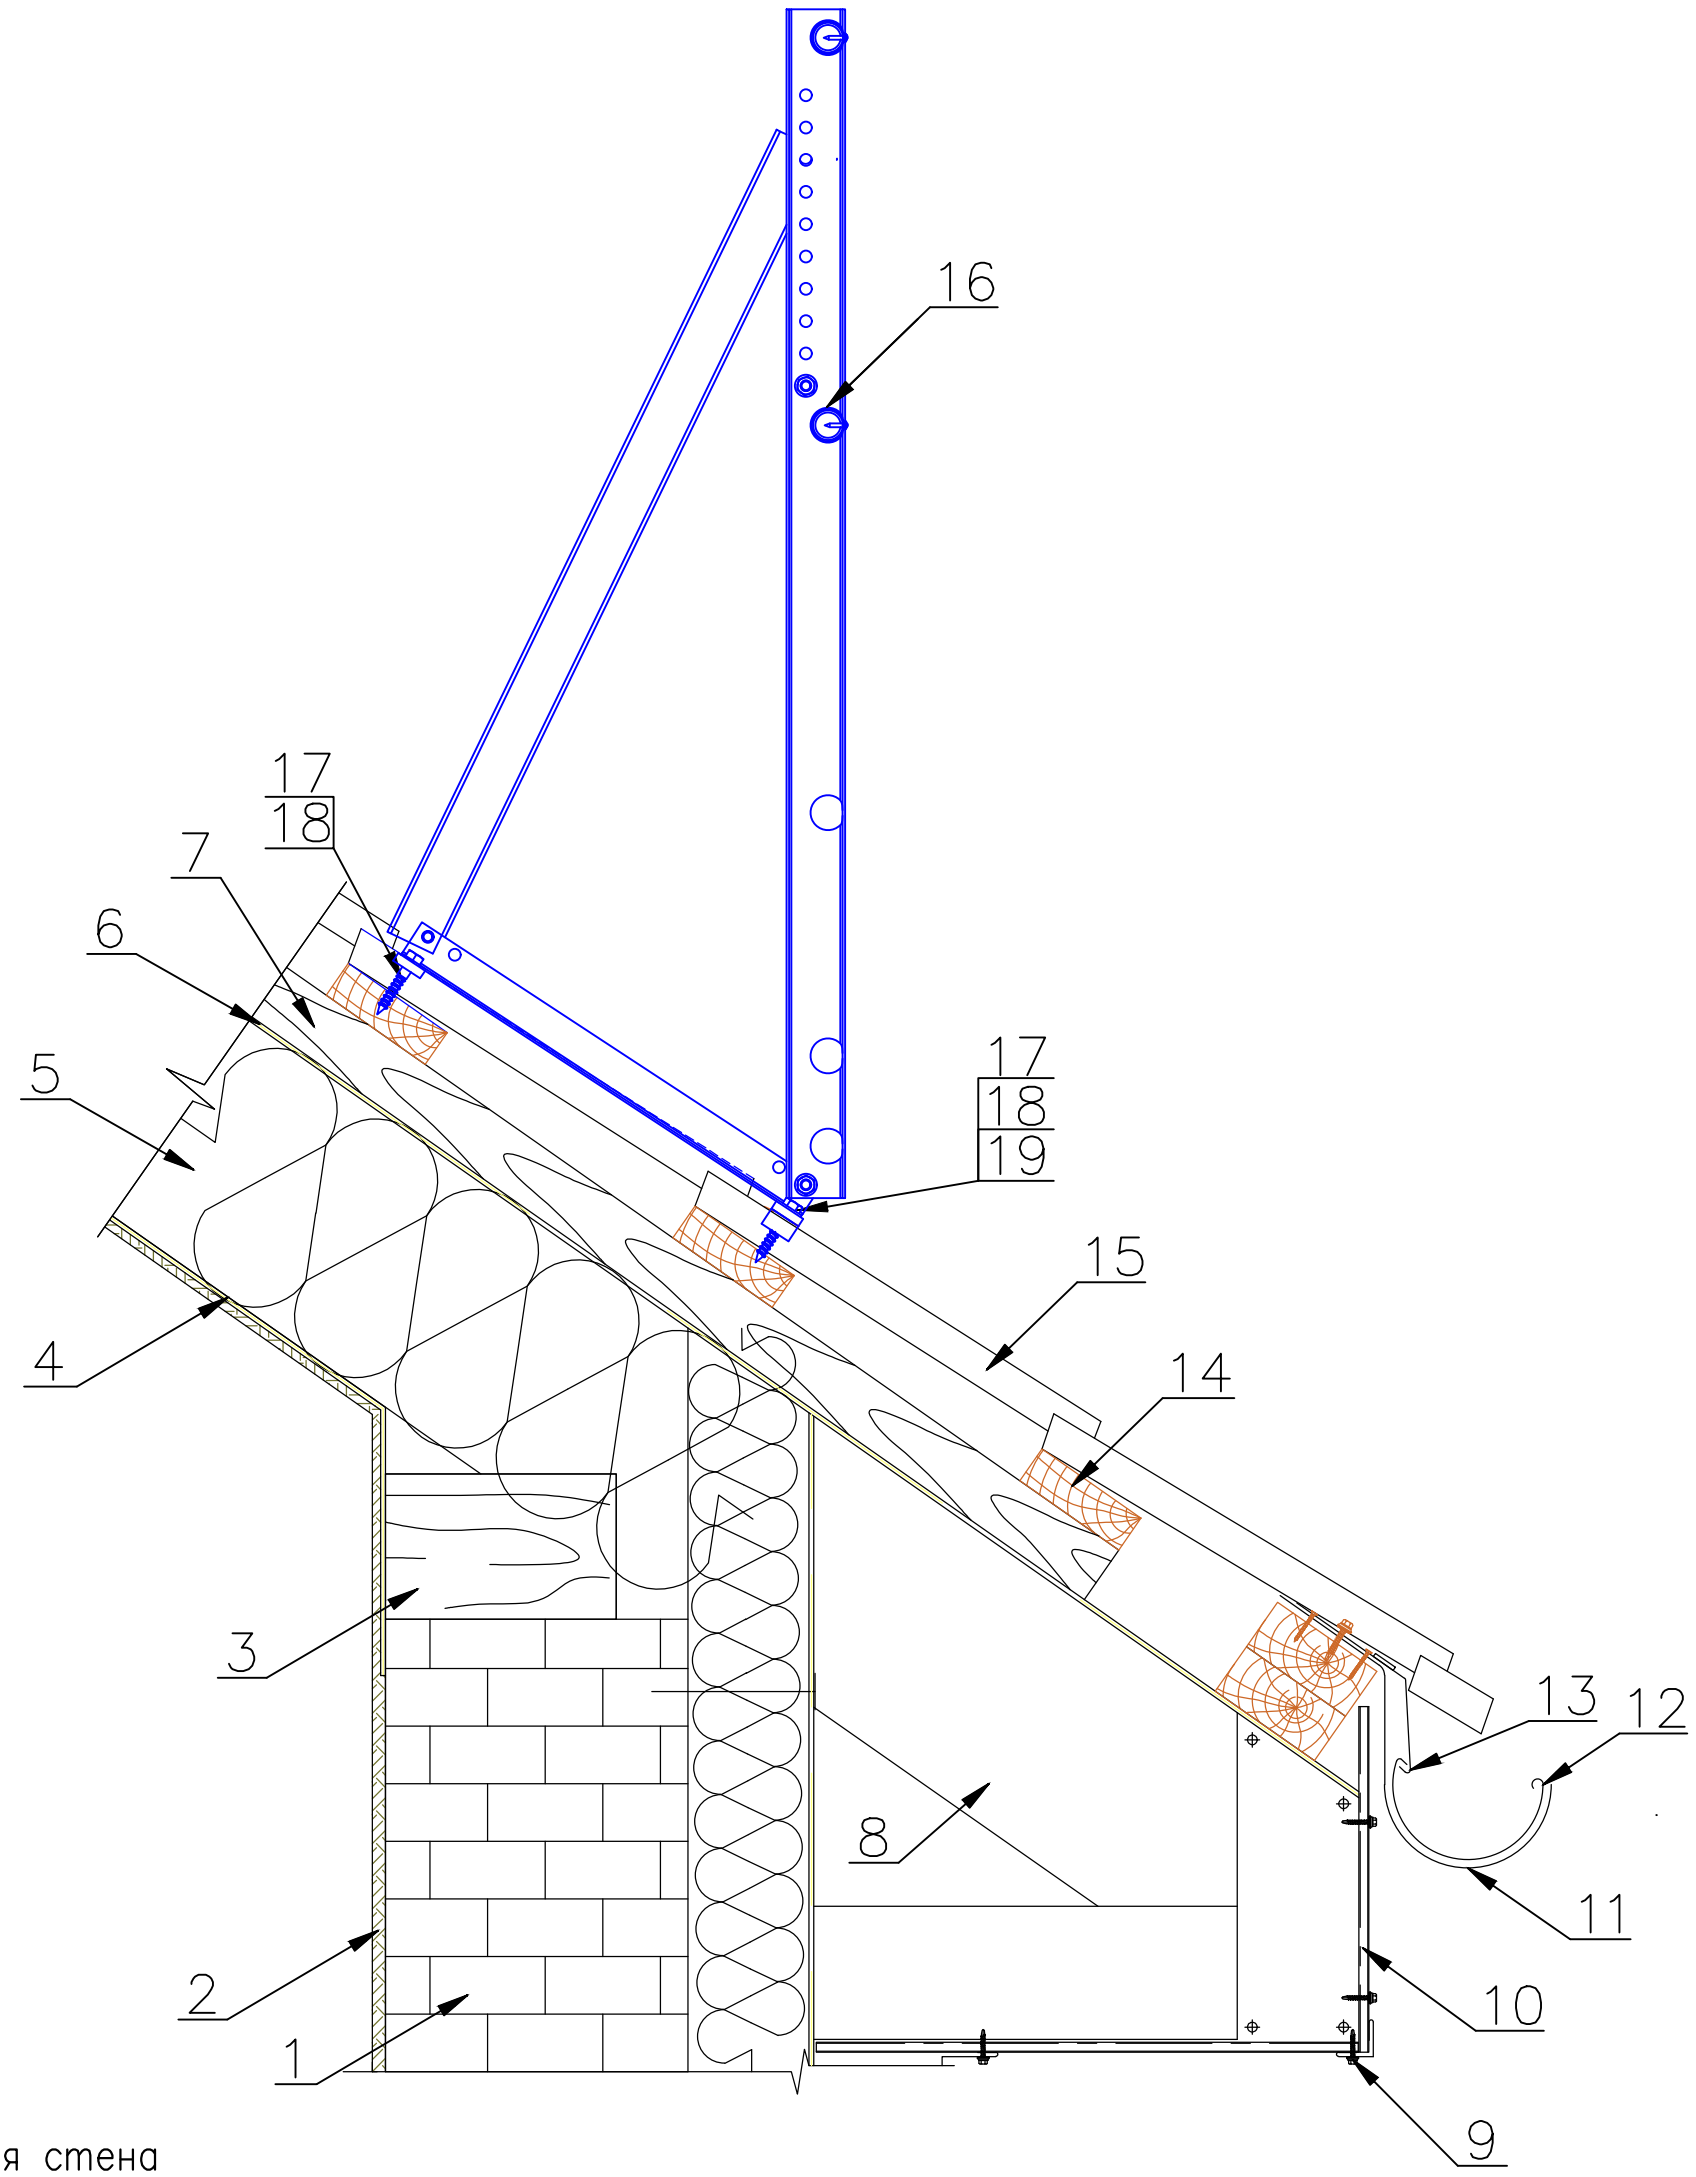

1. Кирпичная стена
2. ОСП–плиты или влагостойкий гипсокартон
3. Мауэрлат
4. Пароизоляционная мембрана
5. Теплоизоляция
6. Гидроизоляционная мембрана
7. Контробрешетка
8. Стропильная система
9. Саморез ø4,8х28 с ЭПДМ–прокладкой
10. Подшивка карнизного свеса
11. Держатель желоба
12. Желоб водосточный
13. Карнизная планка
14. Обрешетка
15. Металлочерепица (графика условна)
16. Ограждение кровельное\декоративное NewLine
17. Шуруп М8х50 (DIN 571)
18. Уплотнитель из пластиката h–7
19. Уплотнитель из пластиката h–14

В каждый комплект входит подробная инструкция по монтажу.


Узел крепления ограждения кровельного\декоративного NewLine к кровле из гибкой черепицы

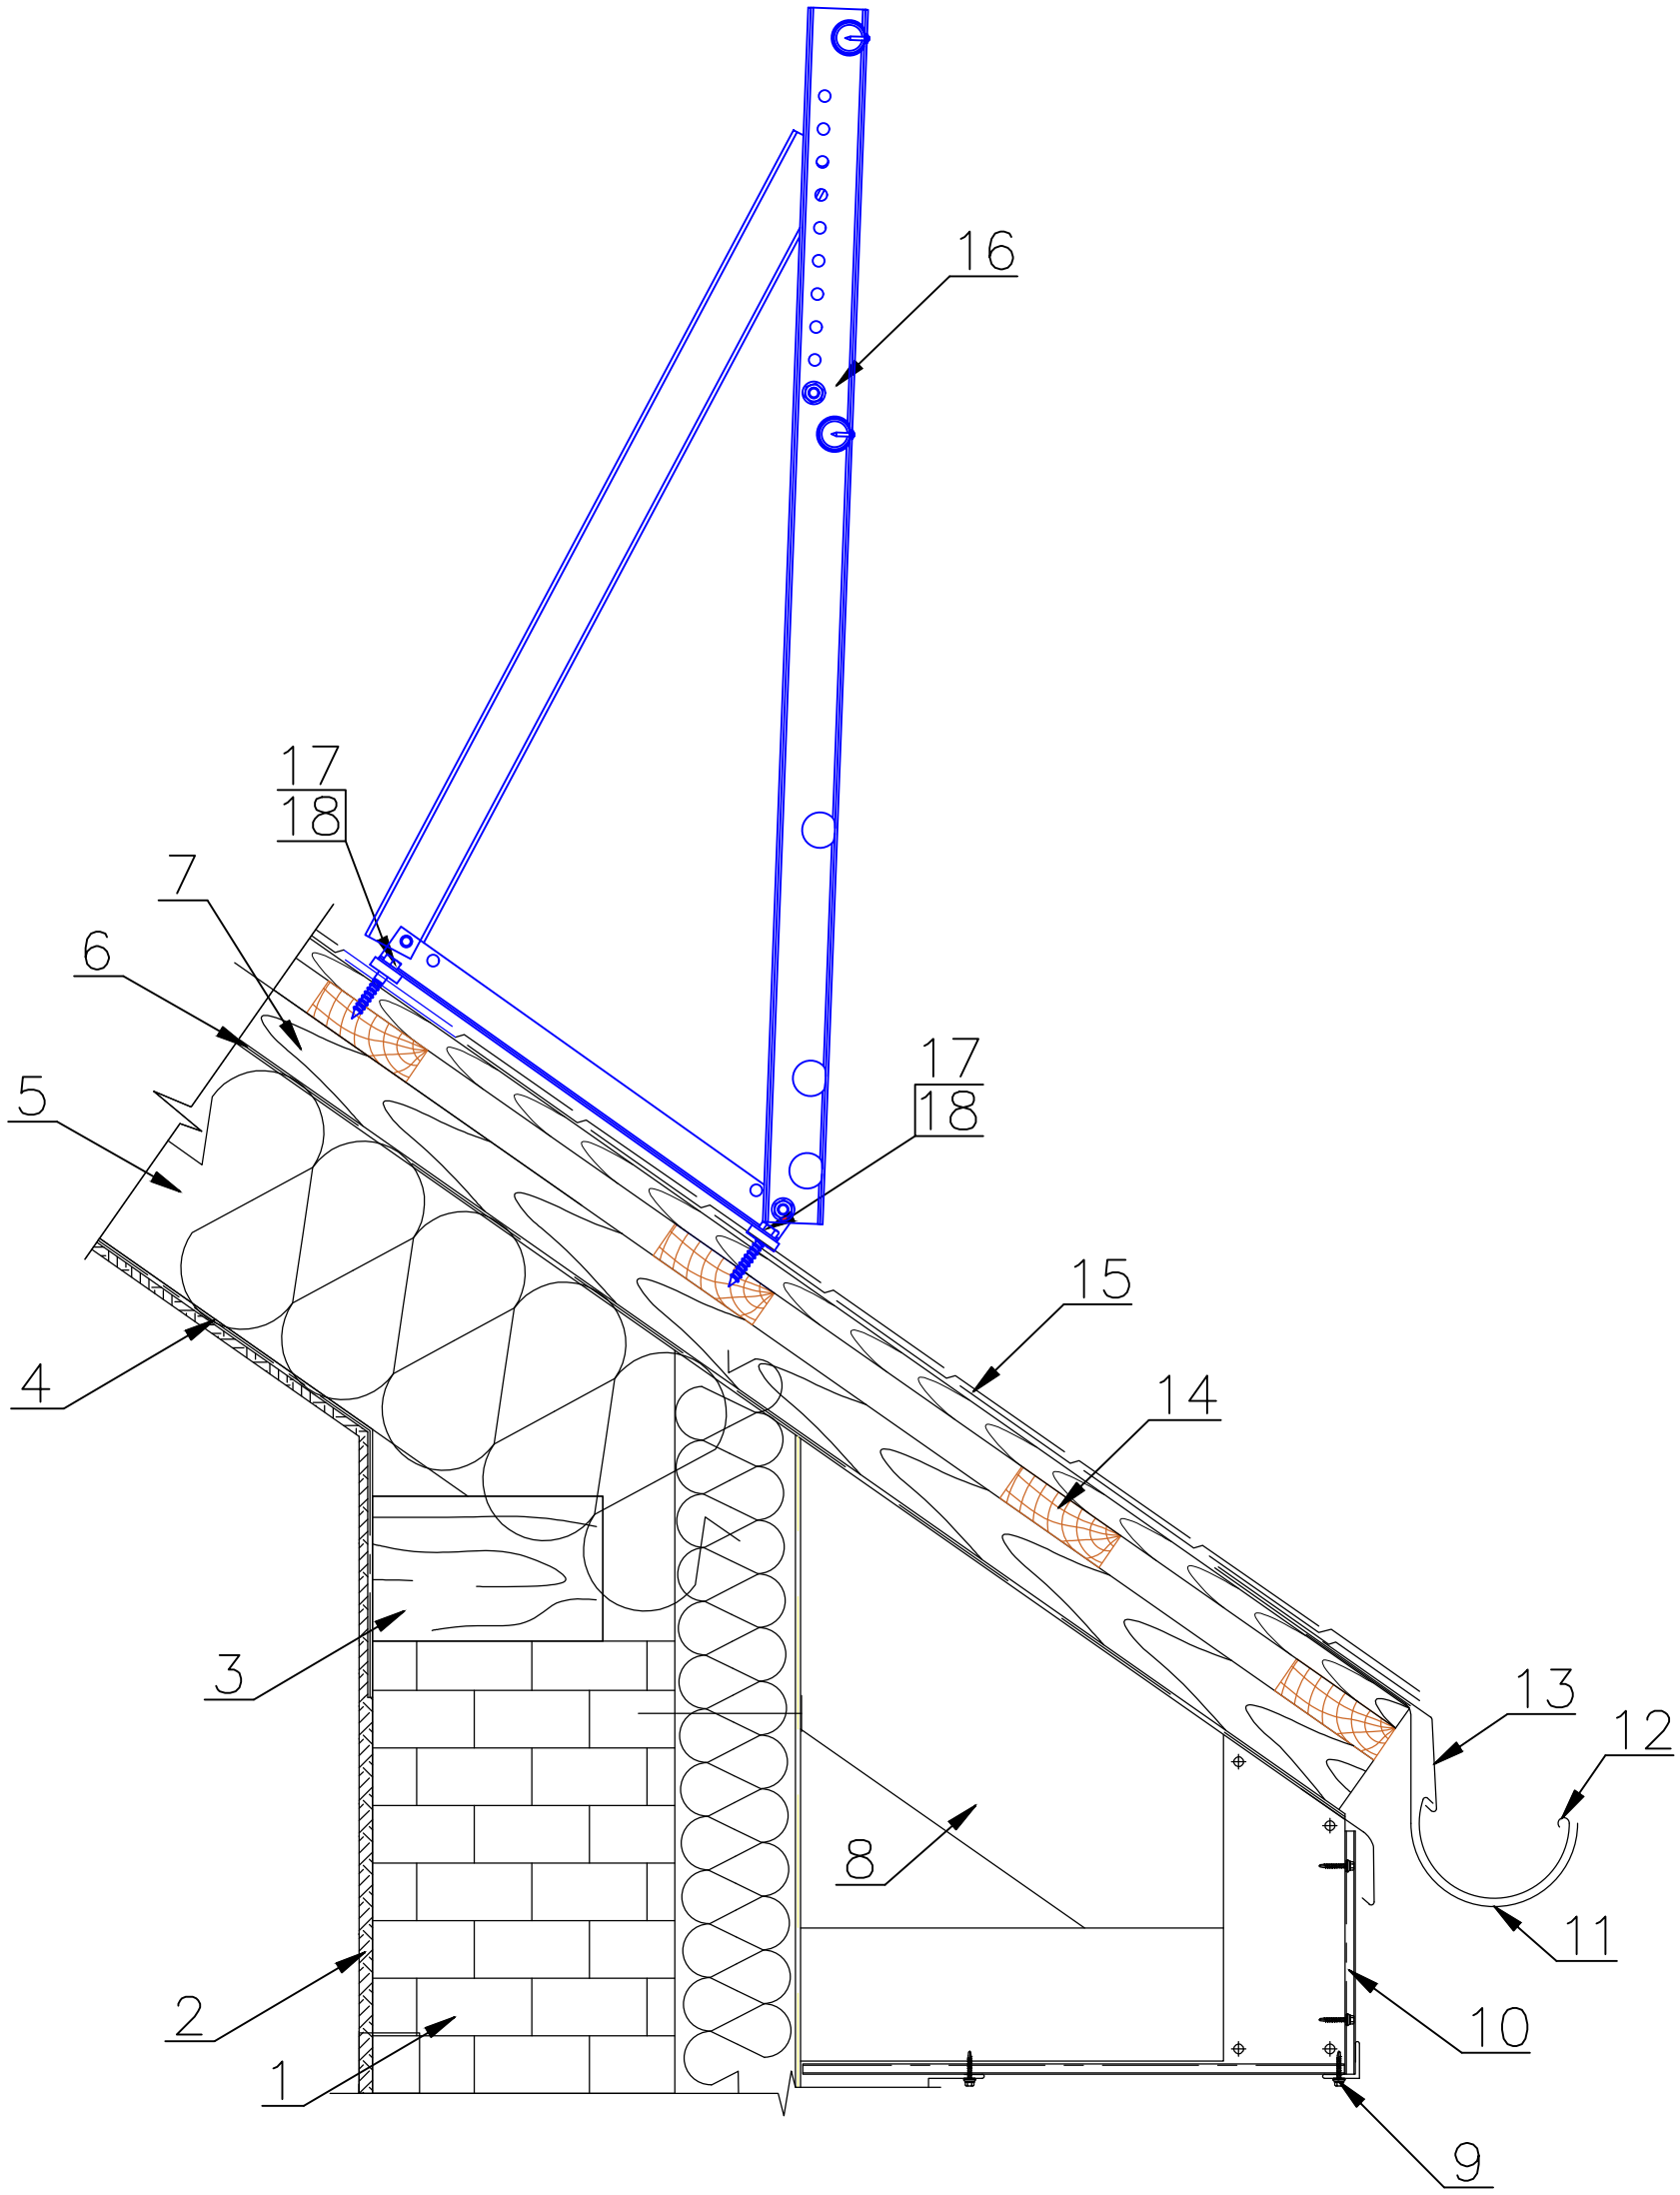

1. Кирпичная стена
2. ОСП–плиты или влагостойкий гипсокартон
3. Мауэрлат
4. Пароизоляционная мембрана
5. Теплоизоляция
6. Гидроизоляционная мембрана
7. Контробрешетка
8. Стропильная система
9. Саморез ⌀4,8х28 с ЭПДМ–прокладкой
10. Подшивка карнизного свеса
11. Держатель желоба
12. Желоб водосточный
13. Карнизная планка
14. Обрешетка
15. Гибкая черепица (мягкая кровля)
16. Ограждение кровельное\декоративное NewLine
17. Шуруп М8х50 (DIN 571)
18. Уплотнитель из пластиката h–7

В каждый комплект входит подробная инструкция по монтажу

Узел крепления ограждения кровельного\декоративного NewLine для фальцевой кровли

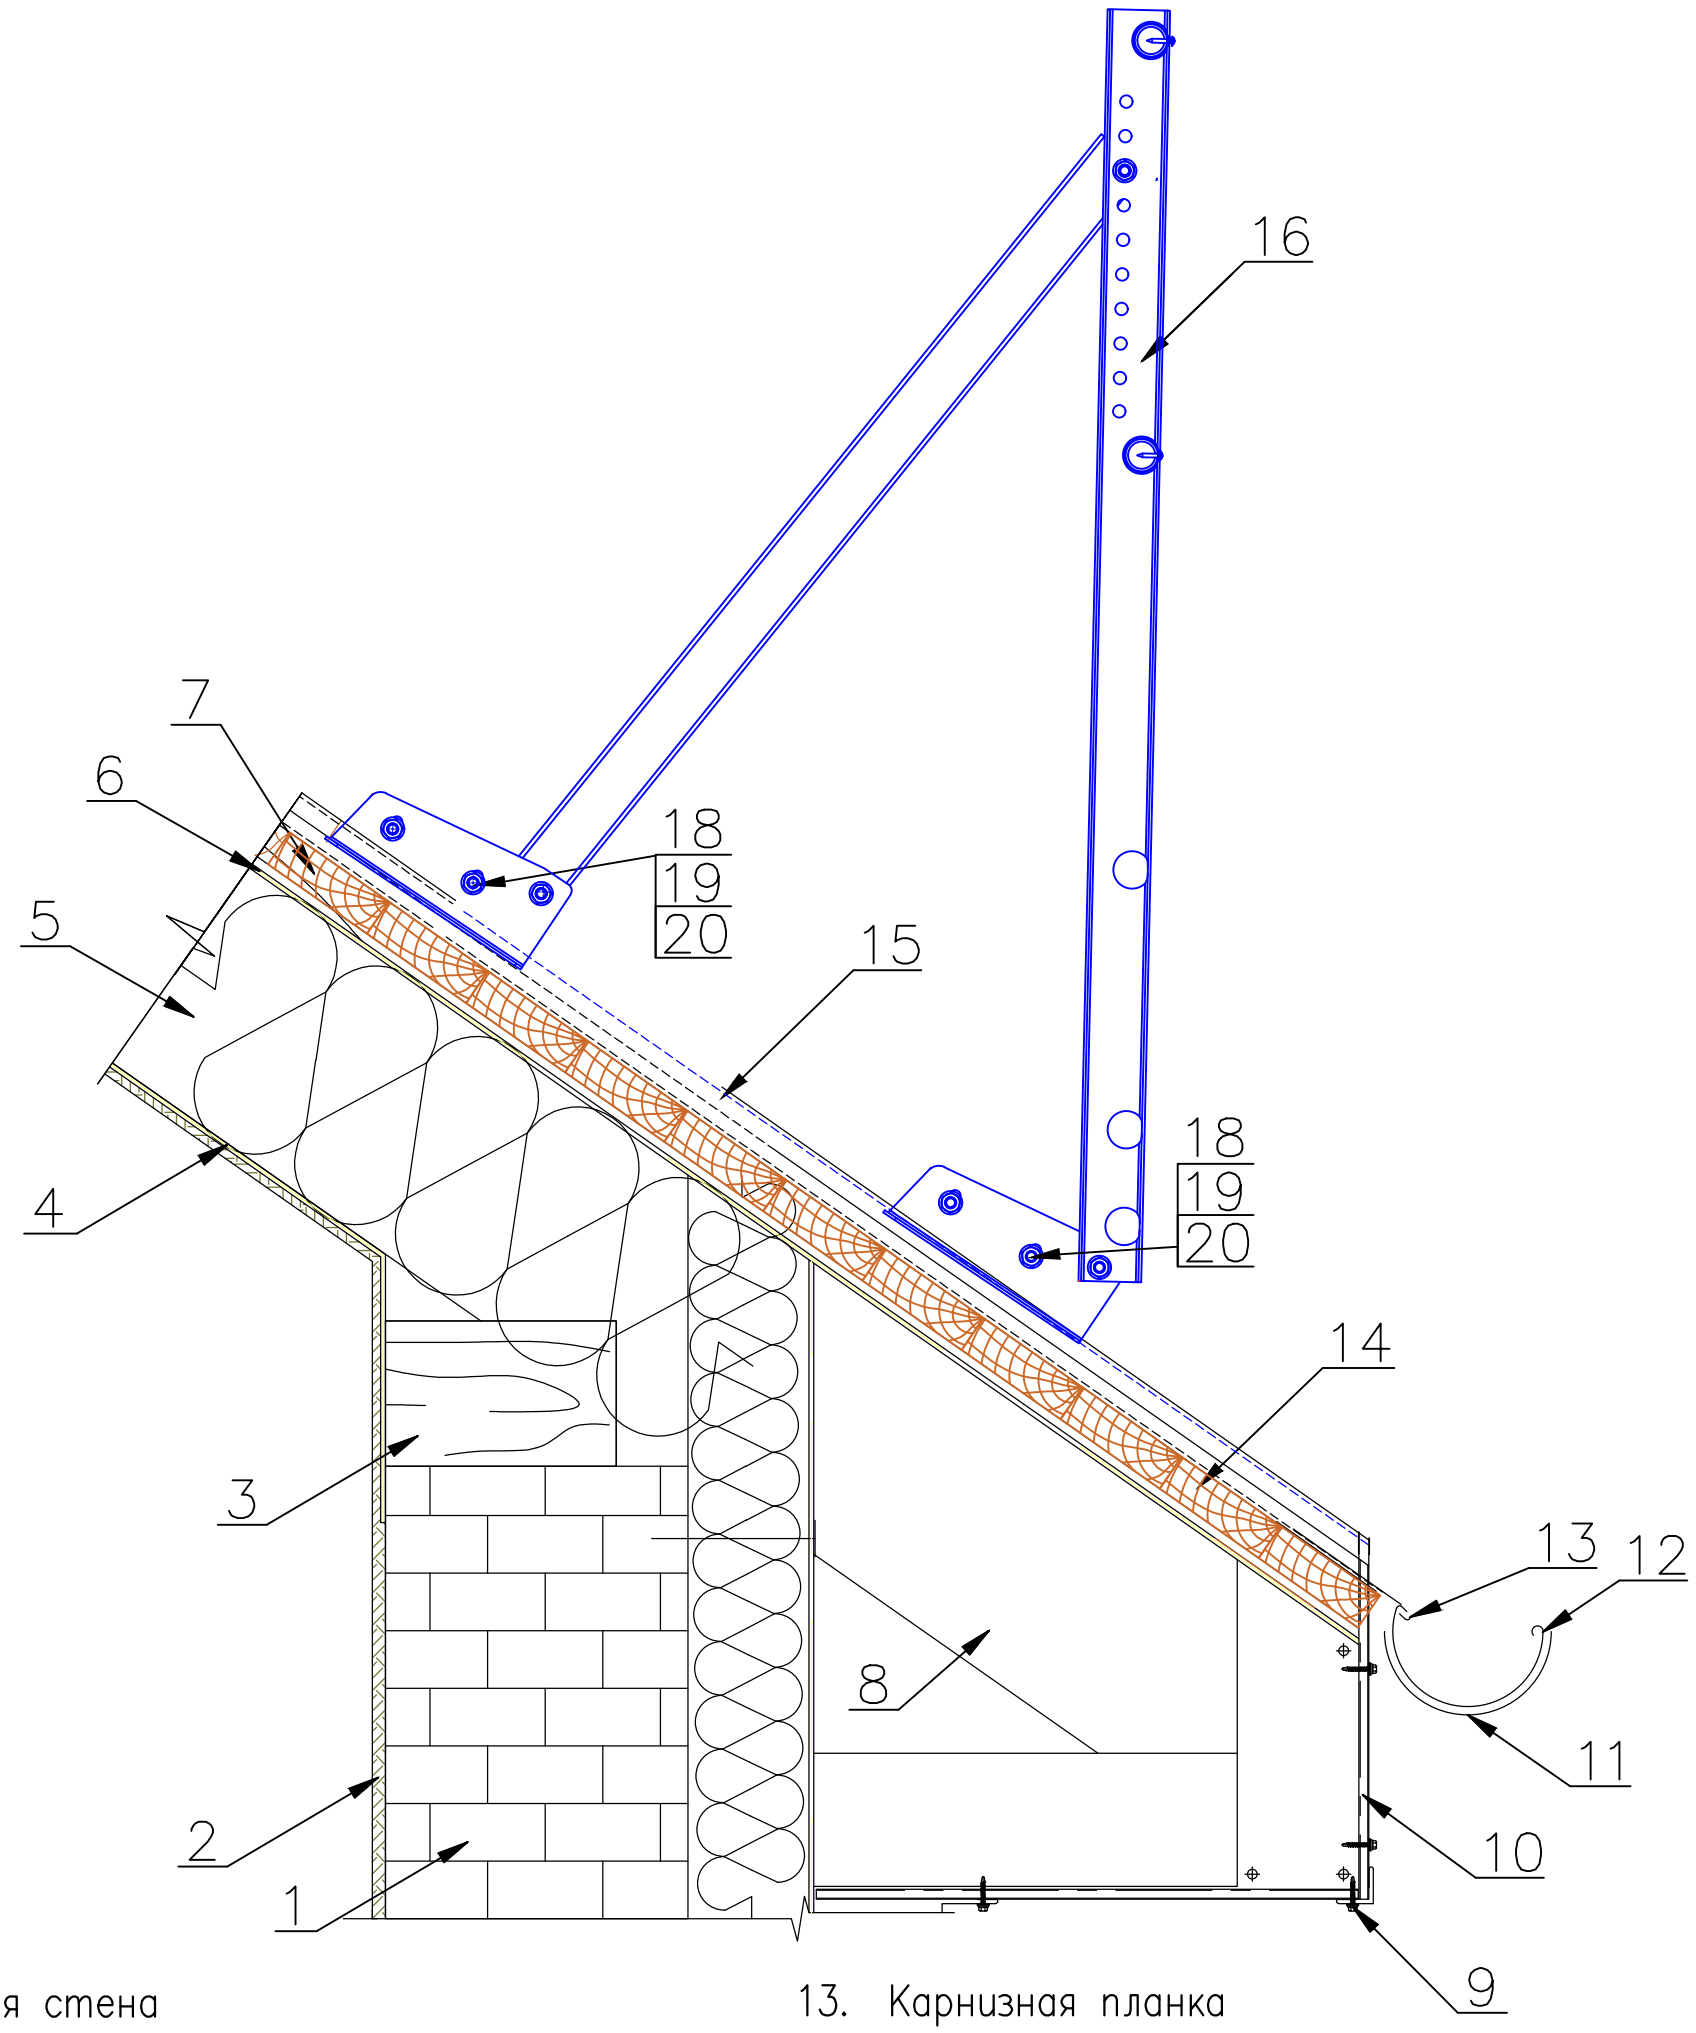

1. Кирпичная стена
2. ОСП–плиты или влагостойкий гипсокартон
3. Мауэрлат
4. Пароизоляционная мембрана
5. Теплоизоляция
6. Гидроизоляционная мембрана
7. Контробрешетка
8. Стропильная система
9. Саморез ø4,8х28 с ЭПДМ–прокладкой
10. Подшивка карнизного свеса
11. Держатель желоба
12. Желоб водосточный
13. Карнизная планка
14. Обрешетка
15. Фальцевая кровля (графика условна)*
16. Ограждение кровельное\декоративное NewLine для фальцевой кровли
17. Контрпластина BORGE
18. Болт М8х20
19. Шайба М8
20. Гайка М8

В каждый комплект входит подробная инструкция по монтажу

Высота замка фальца не более 32 мм