Переходные мостики

NewLine
Минимально необходимо!

Переходные мостики NewLine


Переходный мостик NewLine представляет собой горизонтальную платформу, которая закрепляется на кровле и позволяет безопасно передвигаться по ней в горизонтальном направлении, параллельно коньку и кровельному свесу, обеспечивая удобный доступ ко всем объектам, требующим обслуживания (трубы вентиляции, дымоходы, телевизионные антенны, блоки кондиционирования и т.д.).
Стандартная длина переходного мостика 1,25, ширина 350 мм. Платформа мостика защелкивается внахлест и фиксируется болтами для надежности, поэтому мостик может иметь произвольную длину.


Конструктив предусматривает универсальные кронштейны для быстрой и простой установки переходных мостиков на металлочерепицу, профнастил, гибкую черепицу, фальцевую кровлю.


Горизонтальное положение переходного мостика обеспечивается путем регулировки с помощью регулировочных кронштейнов (при любом угле наклона кровли от 3 до 38 градусов) Пропускает более 60% снега, обеспечивая безопасное передвижение по мостику в любую погоду. Имеет противоскользящие зубцы для лучшего сцепления с обувью.

NewLine
Минимально необходимо!

Мостик переходный NewLine для кровли из металлочерепицы, профнастила, материалов на основе битума 1,25 м.

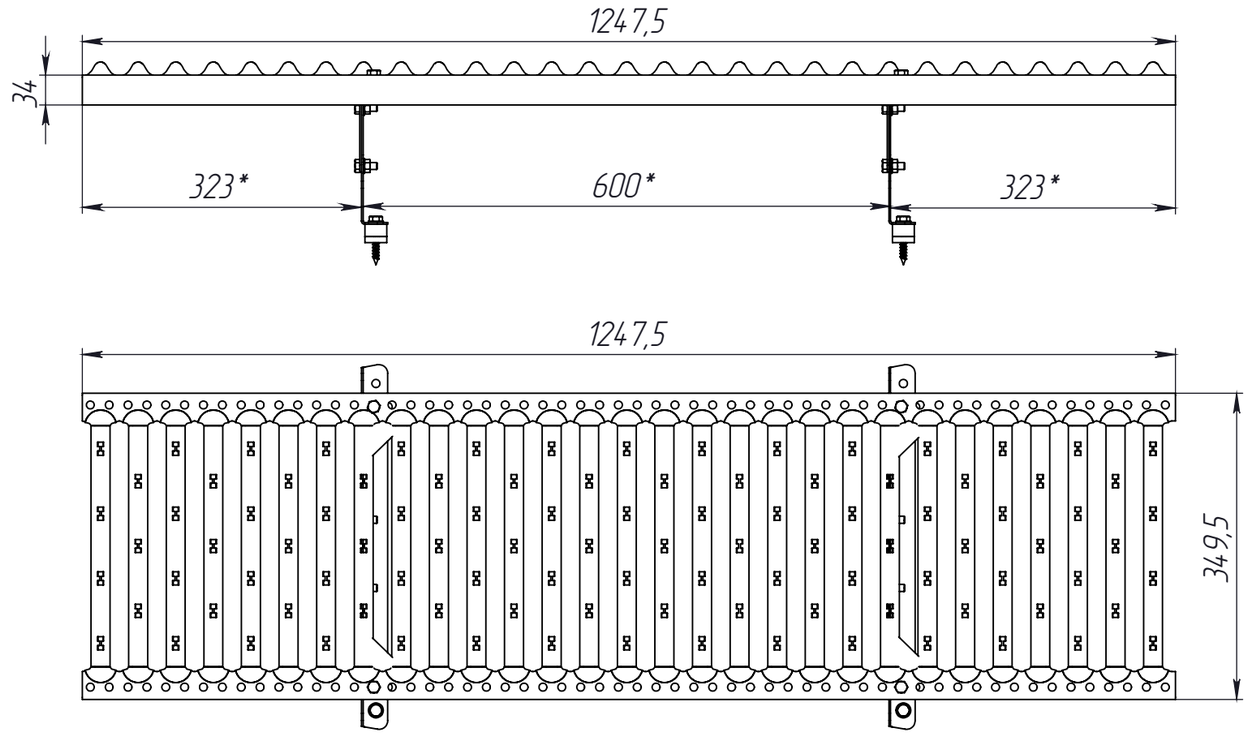

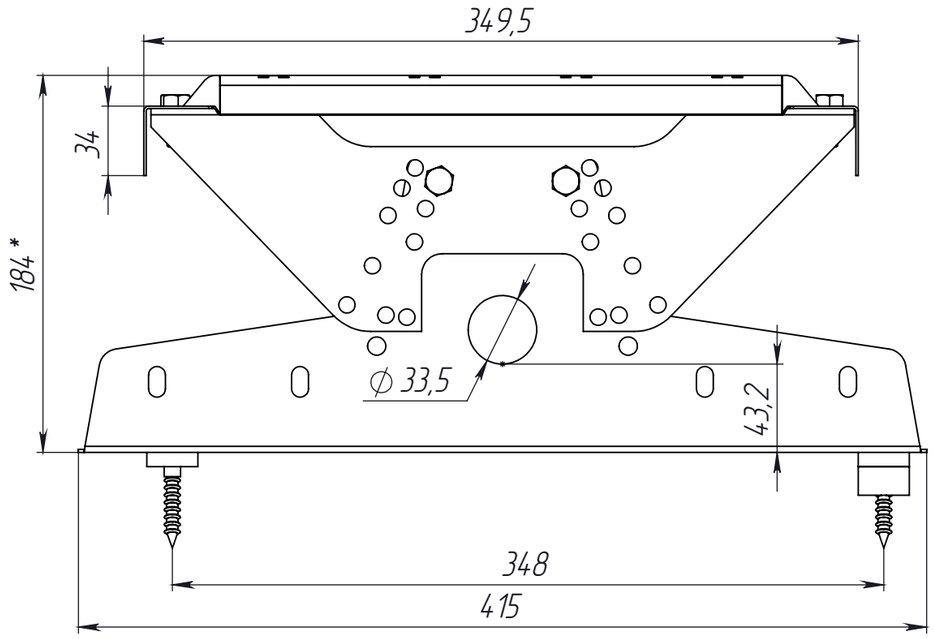


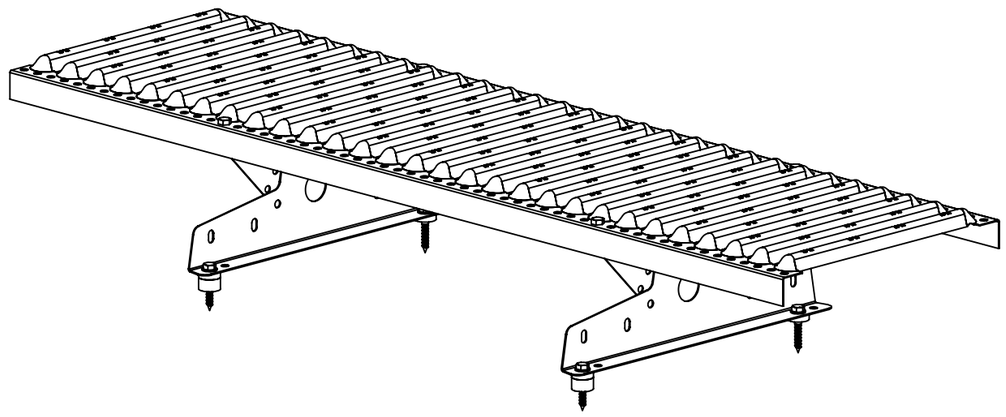

Технические условия:
1. Порошковая краска - цвет RAL, RR
**Размер для справок*


NewLine
Минимально необходимо!

Комплектация переходного мостика NewLine для кровли из металлочерепицы, профнастила, материалов на основе битума 1,25 м.

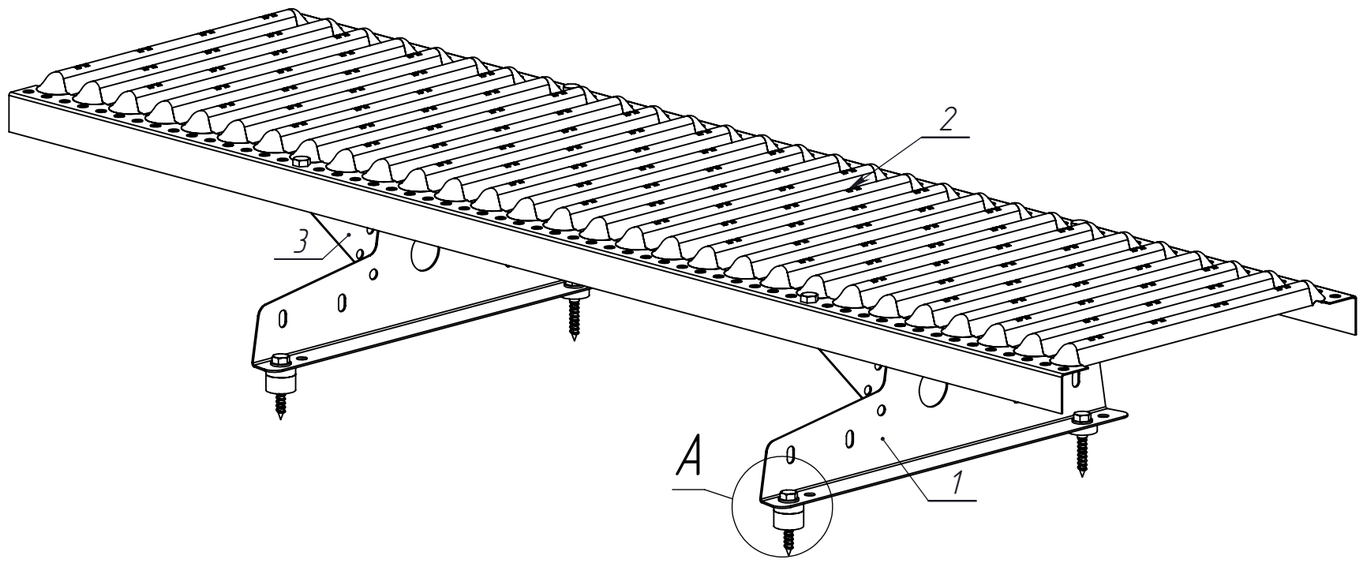


№ п/п	Наименование	Кол-во, шт. 1,25 м
1	Кронштейн универсальный NewLine, D-32мм	2
2	Платформа мостика переходного NewLine 1,25\2,5м	1
3	Кронштейн регулировочный NewLine	2
4	Болт М8-6дх20	8
5	Гайка М8-6Н	8
6	Шайба 8	12
7	Шуруп с шестигранной головкой М8х50	4
8	Уплотнитель из пластиката h-7	4
9	Уплотнитель из пластиката h-14	2

Крепление платформы мостика переходного к регулировочному кронштейну

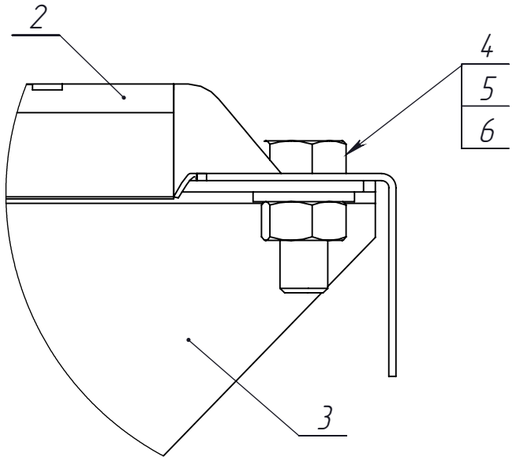


A (1 : 2)

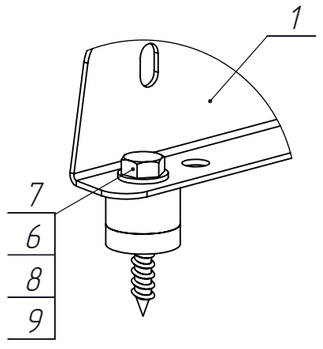



NewLine

Минимально необходимо!

Мостик переходный NewLine для фальцевой кровли 1,25 м.

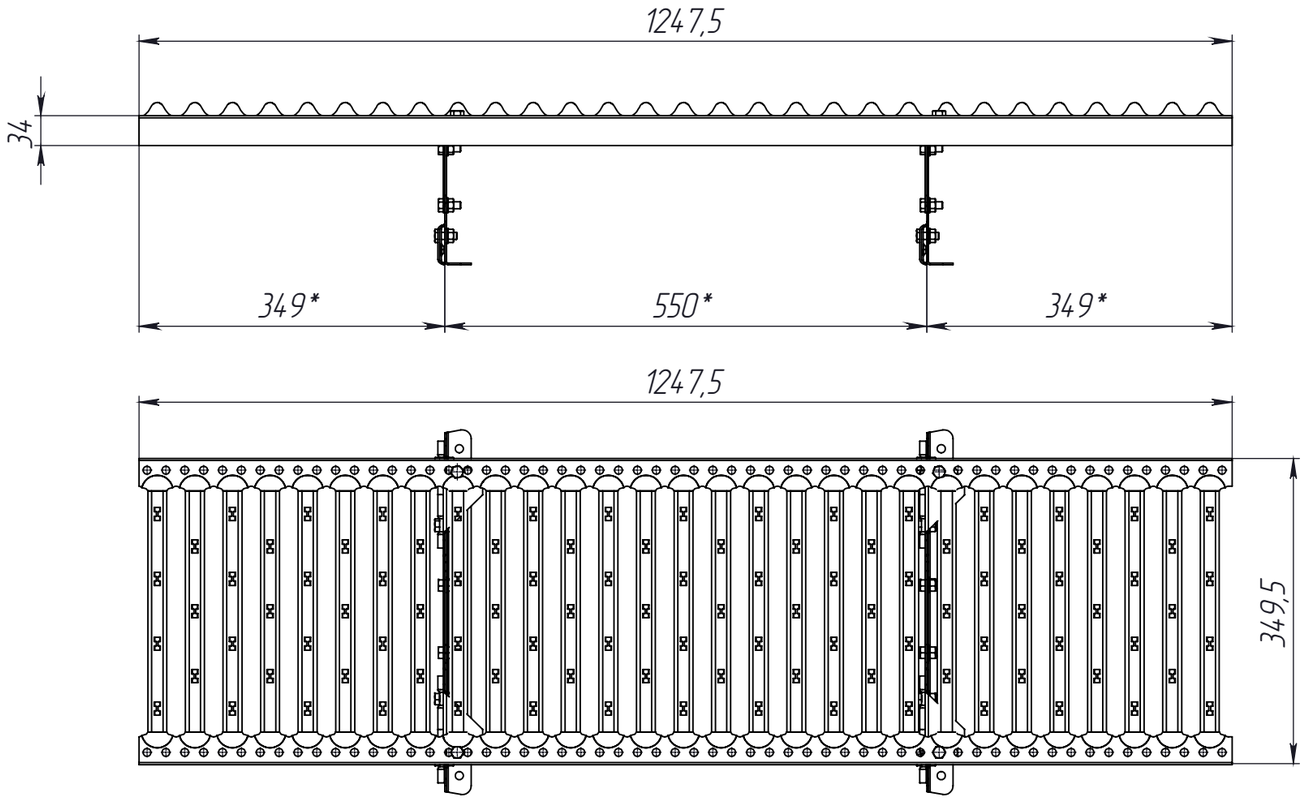

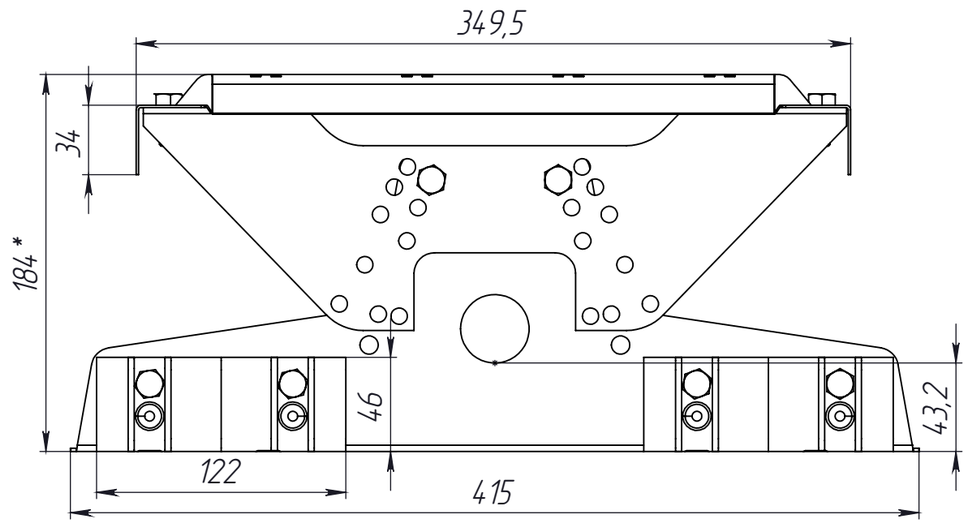


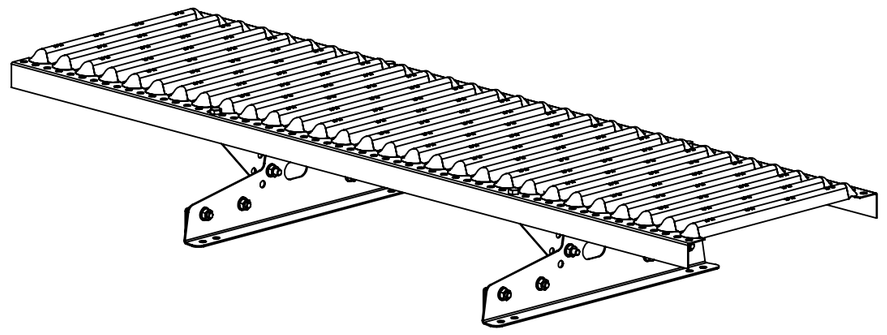

Технические условия:
1. Порошковая краска - цвет RAL, RR
**Размер для справок*


NewLine
Минимально необходимо!

Комплектация переходного мостика NewLine для фальцевой кровли 1,25 м.

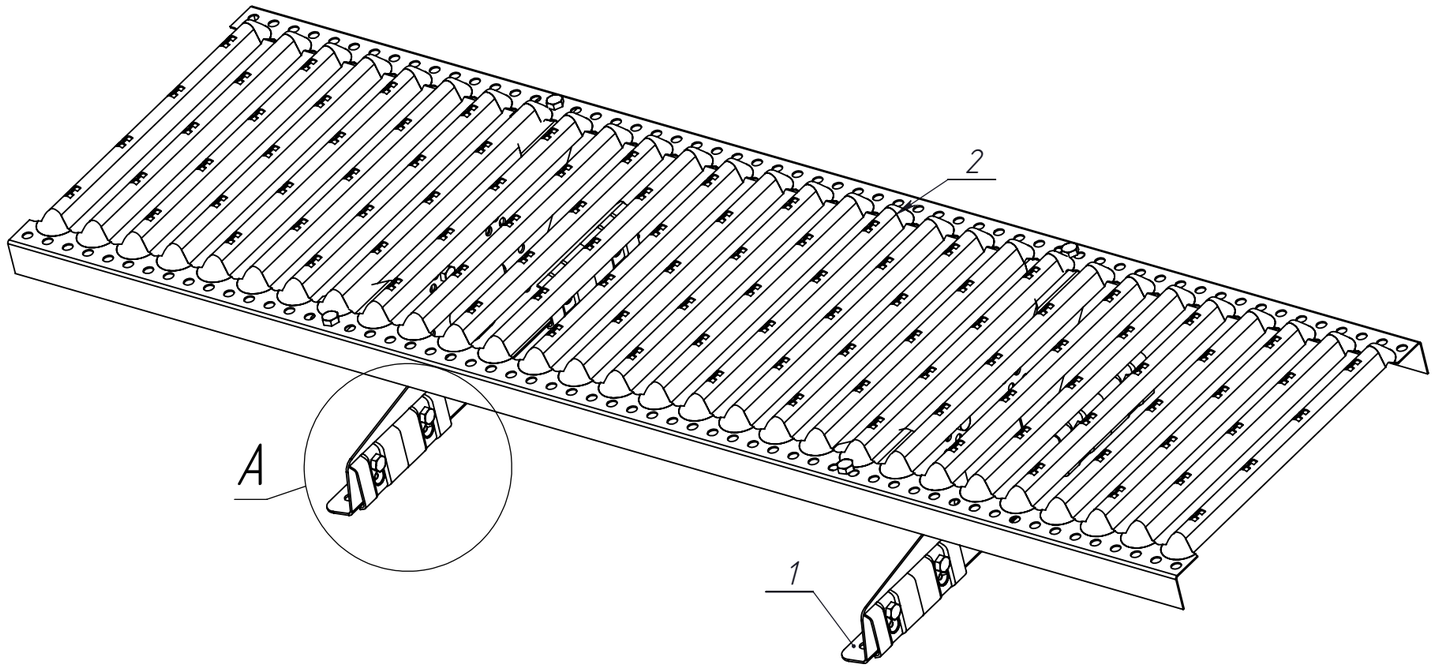


№ п/п	Наименование	Кол-во, шт. 1,25 м
1	Кронштейн универсальный NewLine, D-32мм	2
2	Платформа мостика переходного NewLine 1,25\2,5м	1
3	Кронштейн регулировочный NewLine	2
4	Контрпластина	4
5	Болт М8-6gх20	16
6	Гайка М8-6Н	16
7	Шайба 8	16

Крепление платформы
мостика переходного
к регулировочному кронштейну

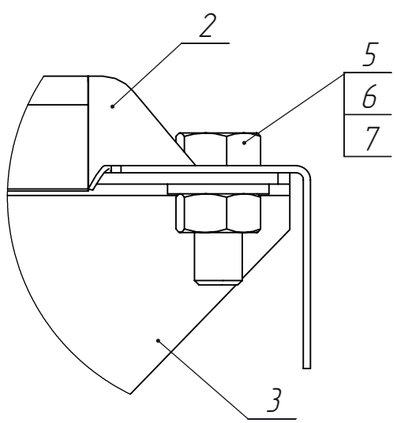


A (1 : 2)

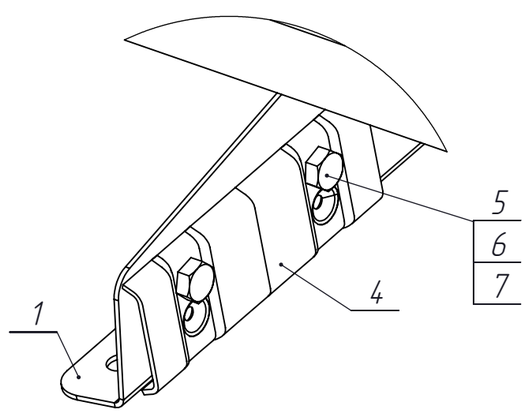

NewLine
Минимально необходимо!


Узел крепления переходного мостика NewLine к кровле из металлочерепицы

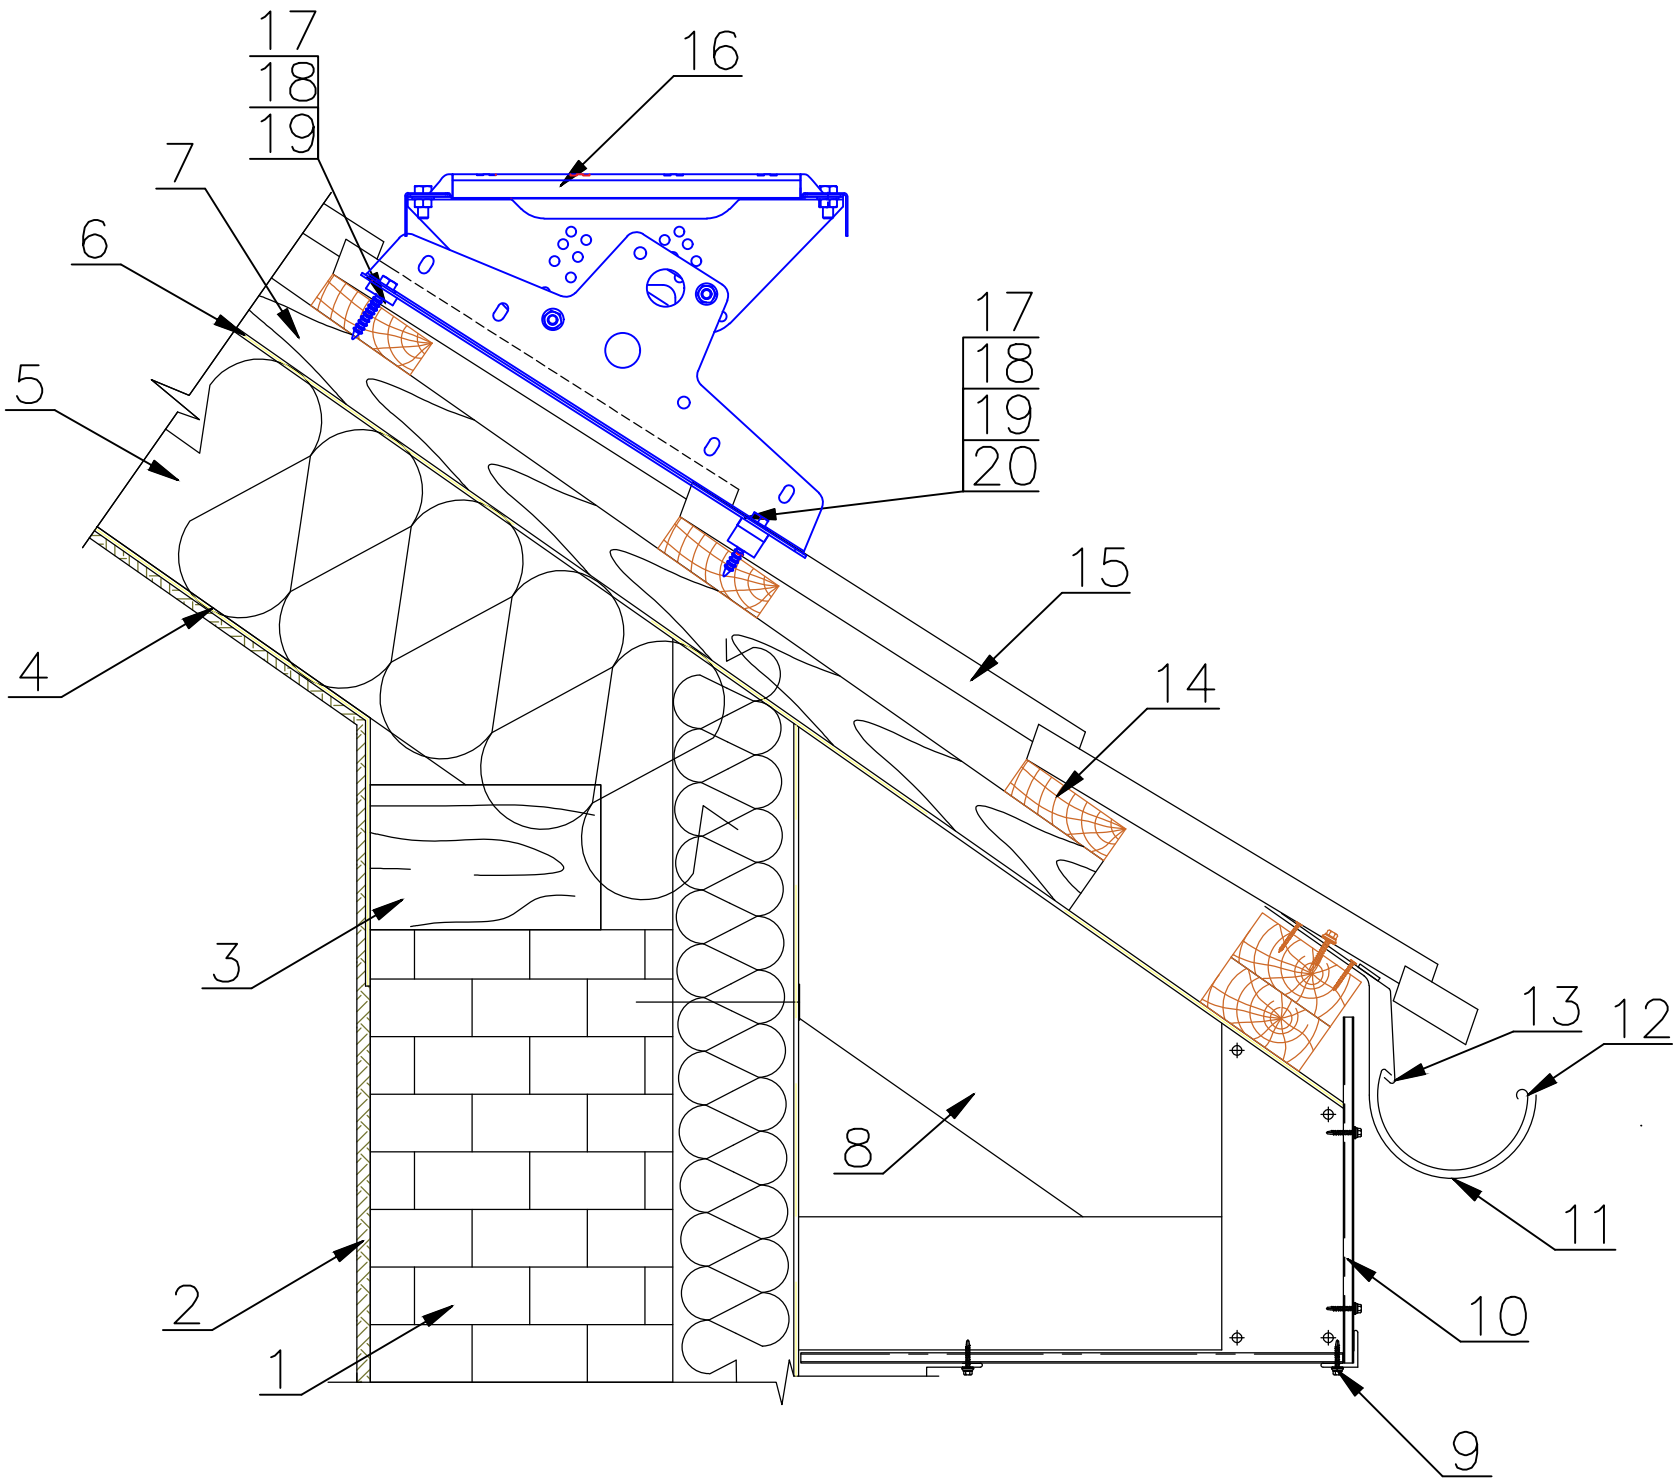

1. Кирпичная стена
2. ОСП–плиты или влагостойкий гипсокартон
3. Мауэрлат
4. Пароизоляционная мембрана
5. Теплоизоляция
6. Гидроизоляционная мембрана
7. Контробрешетка
8. Стропильная система
9. Саморез ⌀4,8х28 с ЭПДМ–прокладкой
10. Подшивка карнизного свеса
11. Держатель желоба
12. Желоб водосточный
13. Карнизная планка
14. Обрешетка
15. Металлочерепица (графика условна)
16. Переходный мостик NewLine
17. Шуруп М8х50 (DIN 571)
18. Шайба М8
19. Уплотнитель из пластиката h–7
20. Уплотнитель из пластиката h–14

В каждый комплект входит подробная инструкция по монтажу.


Узел крепления переходного мостика NewLine к кровле из материалов на основе битума

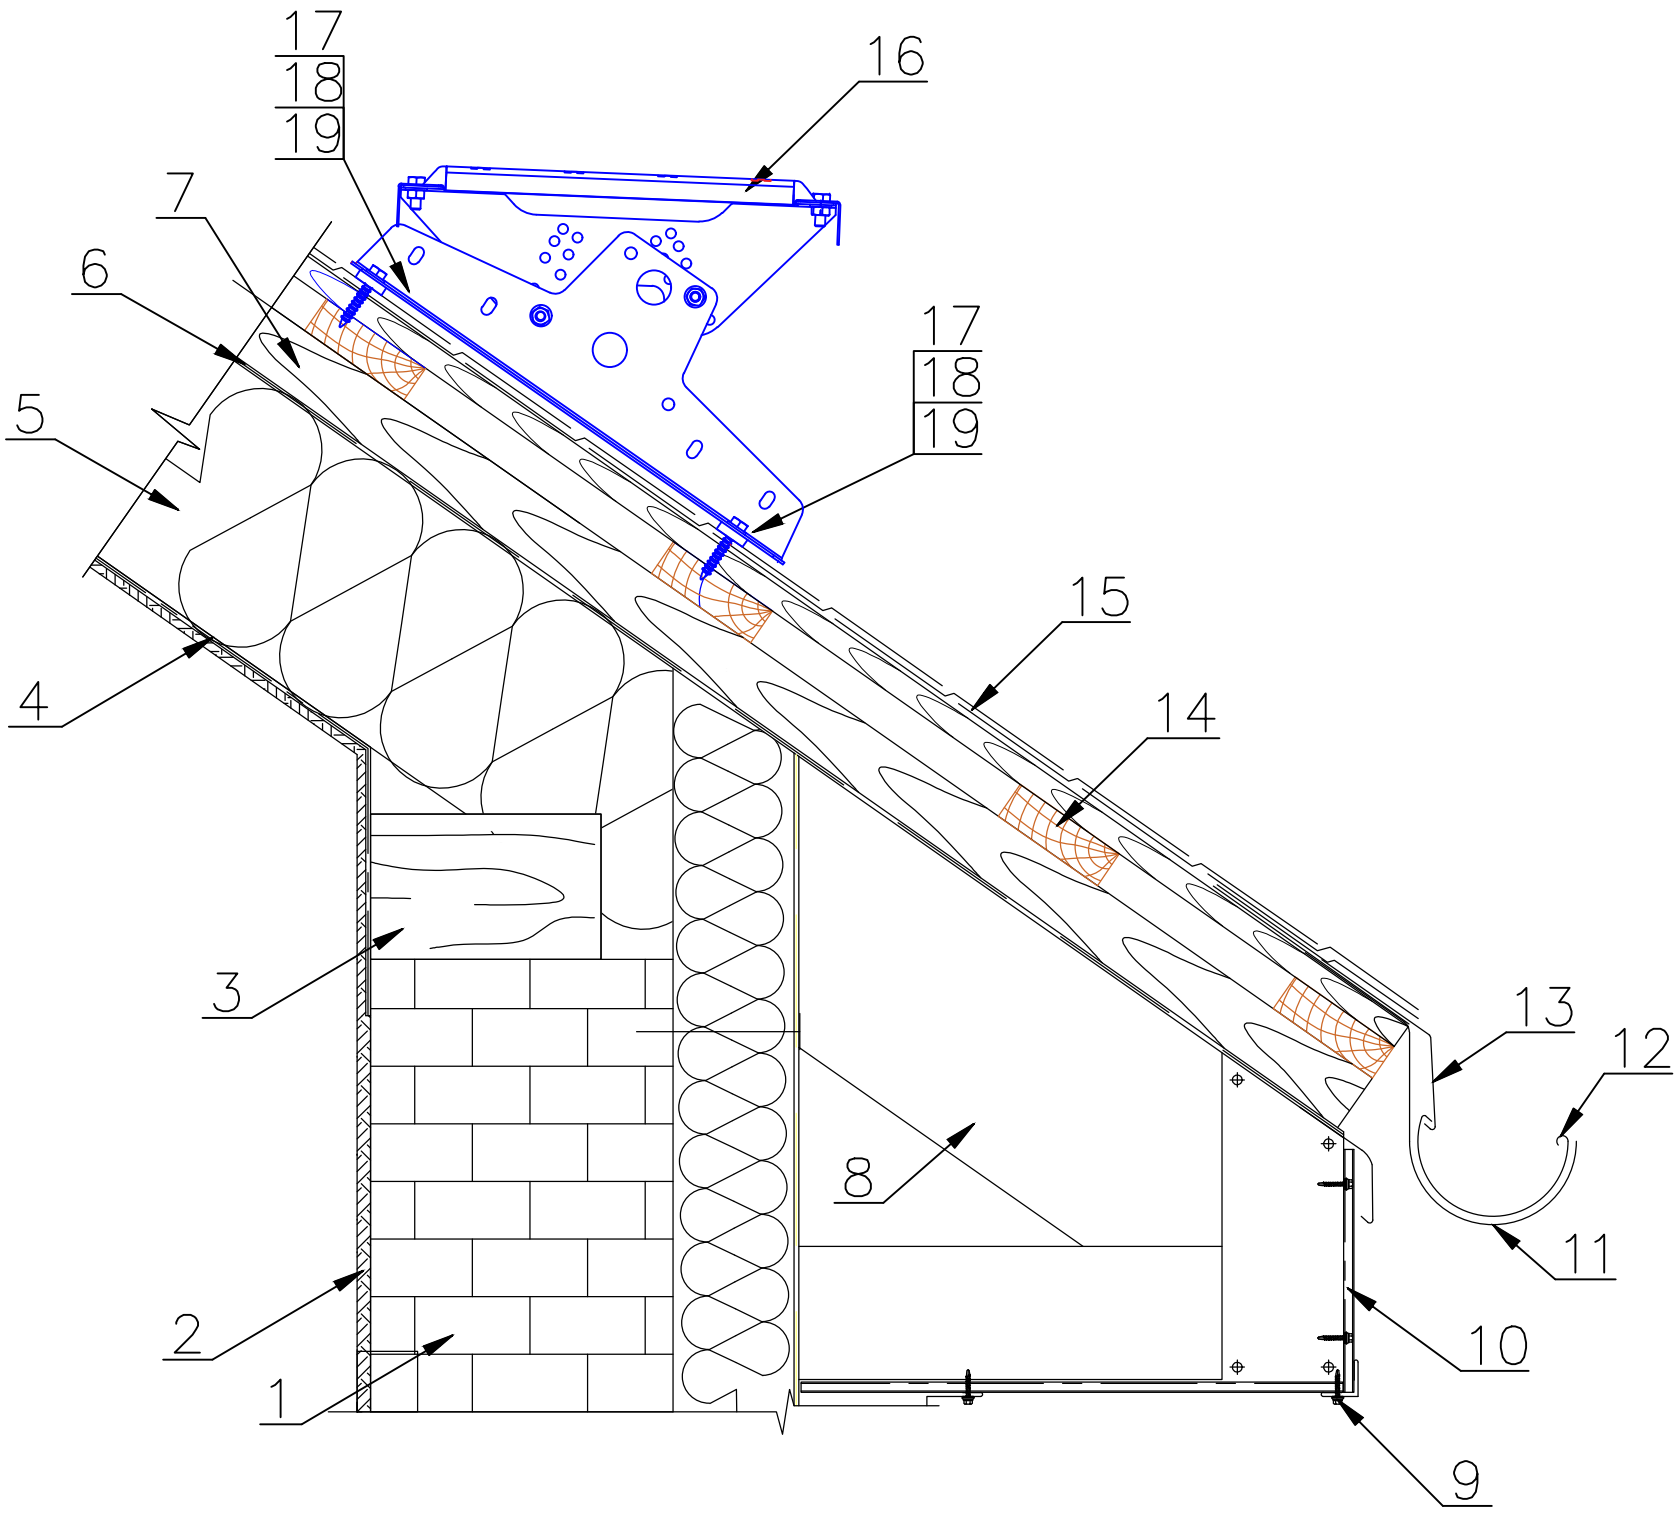

1. Кирпичная стена
2. ОСП–плиты или влагостойкий гипсокартон
3. Мауэрлат
4. Пароизоляционная мембрана
5. Теплоизоляция
6. Гидроизоляционная мембрана
7. Контробрешетка
8. Стропильная система
9. Саморез ⌀4,8х28 с ЭПДМ–прокладкой
10. Подшивка карнизного свеса
11. Держатель желоба
12. Желоб водосточный
13. Карнизная планка
14. Обрешетка
15. Покрытие из битумных материалов
16. Переходный мостик NewLine
17. Шуруп М8х50 (DIN 571)
18. Шайба М8
19. Уплотнитель из пластиката h–7

В каждый комплект входит подробная инструкция по монтажу


Узел крепления переходного мостика NewLine для фальцевой кровли

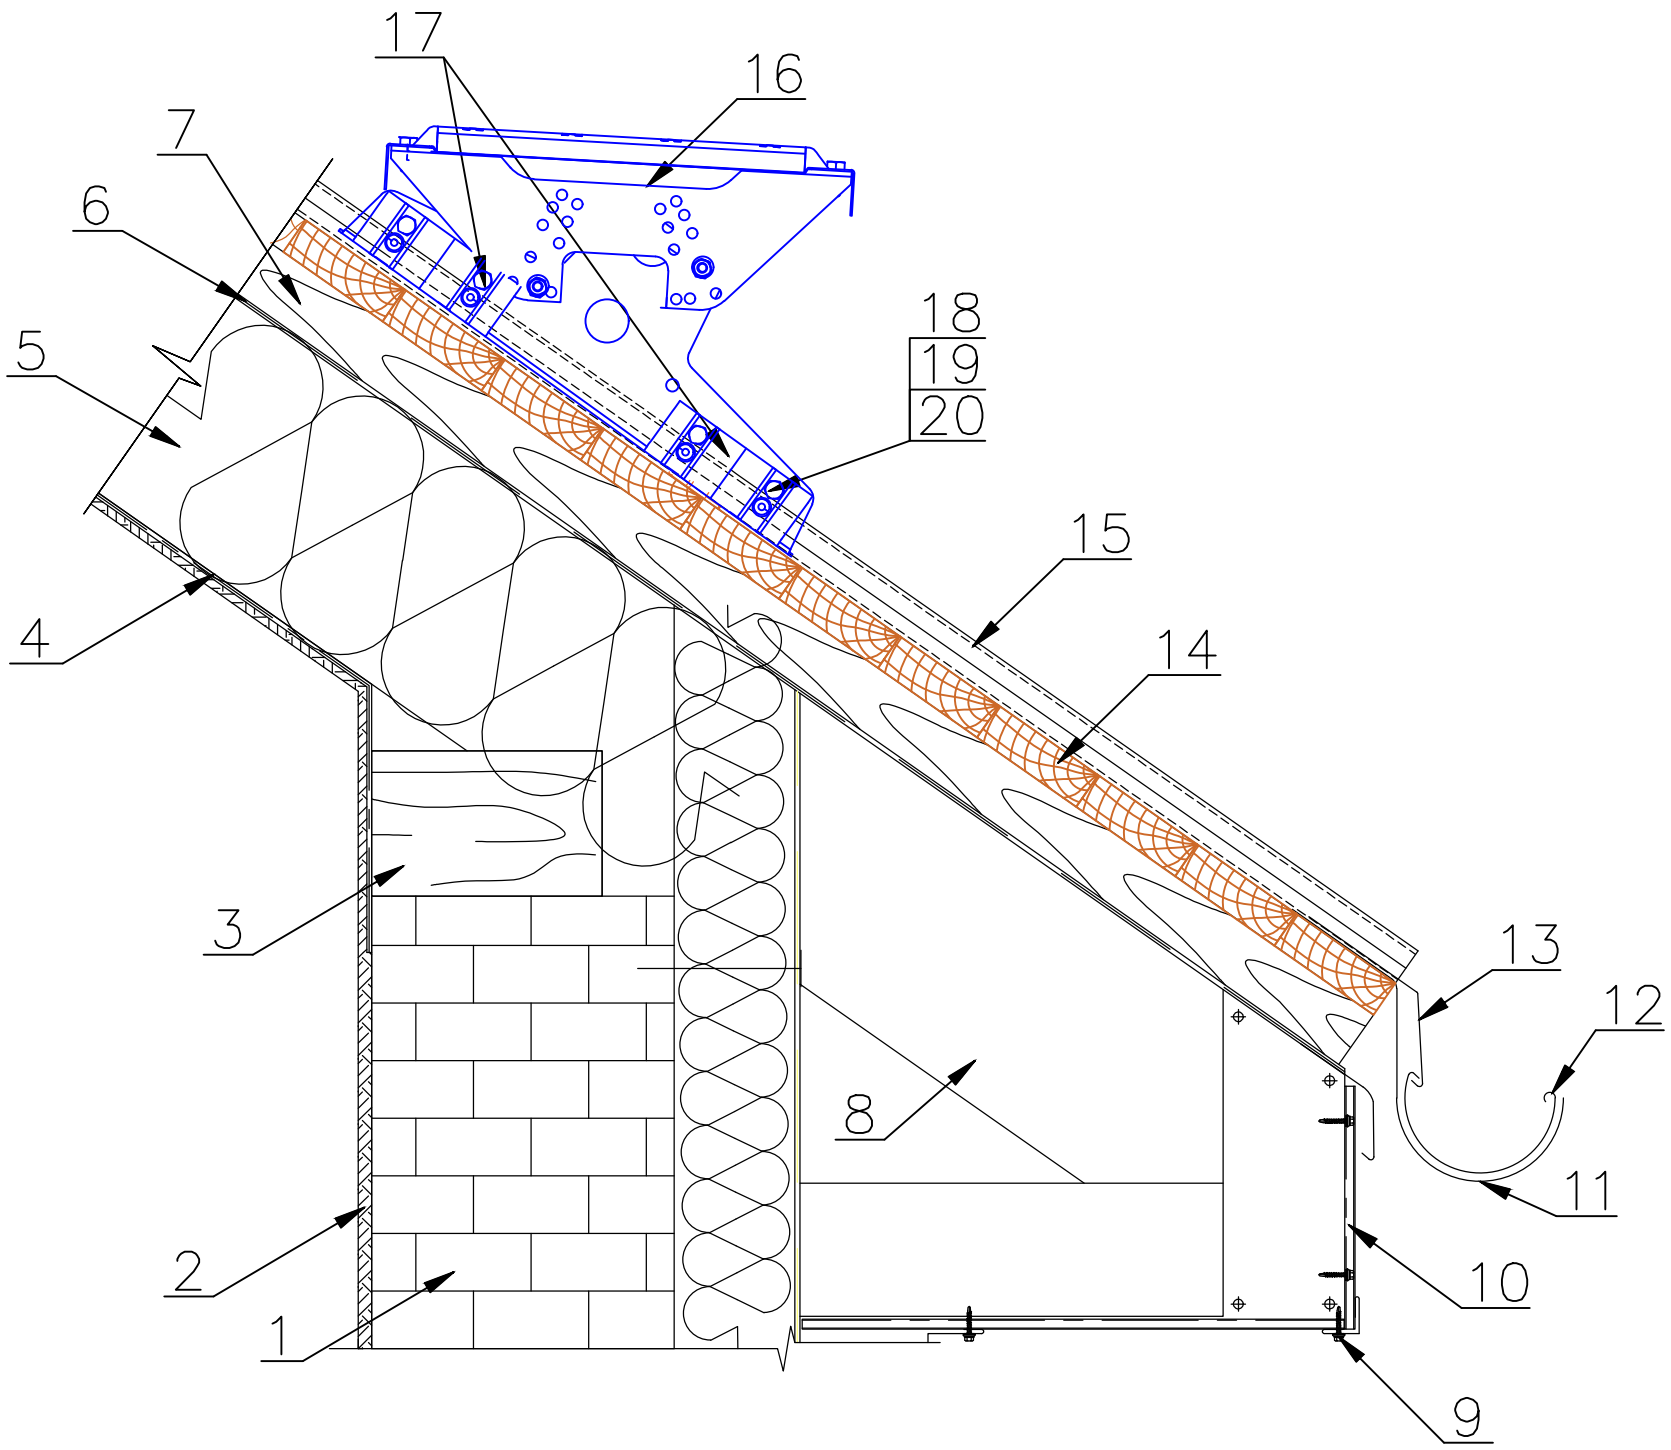

1. Кирпичная стена
2. ОСП– плиты или влагостойкий гипсокартон
3. Мауэрлат
4. Пароизоляционная мембрана
5. Теплоизоляция
6. Гидроизоляционная мембрана
7. Контробрешетка
8. Стропильная система
9. Саморез ø4,8х28 с ЭПДМ– прокладкой
10. Подшивка карнизного свеса
11. Держатель желоба
12. Желоб водосточный
13. Карнизная планка
14. Обрешетка
15. Фальцевая кровля (графика условна)*
16. Переходный мостик NewLine для фальцевой кровли
17. Контрпластина BORGE
18. Болт М8х20
19. Шайба М8
20. Гайка М8

В каждый комплект входит подробная инструкция по монтажу
Высота замка фальца не более 32 мм

Узел крепления переходного мостика NewLine к профнастилу

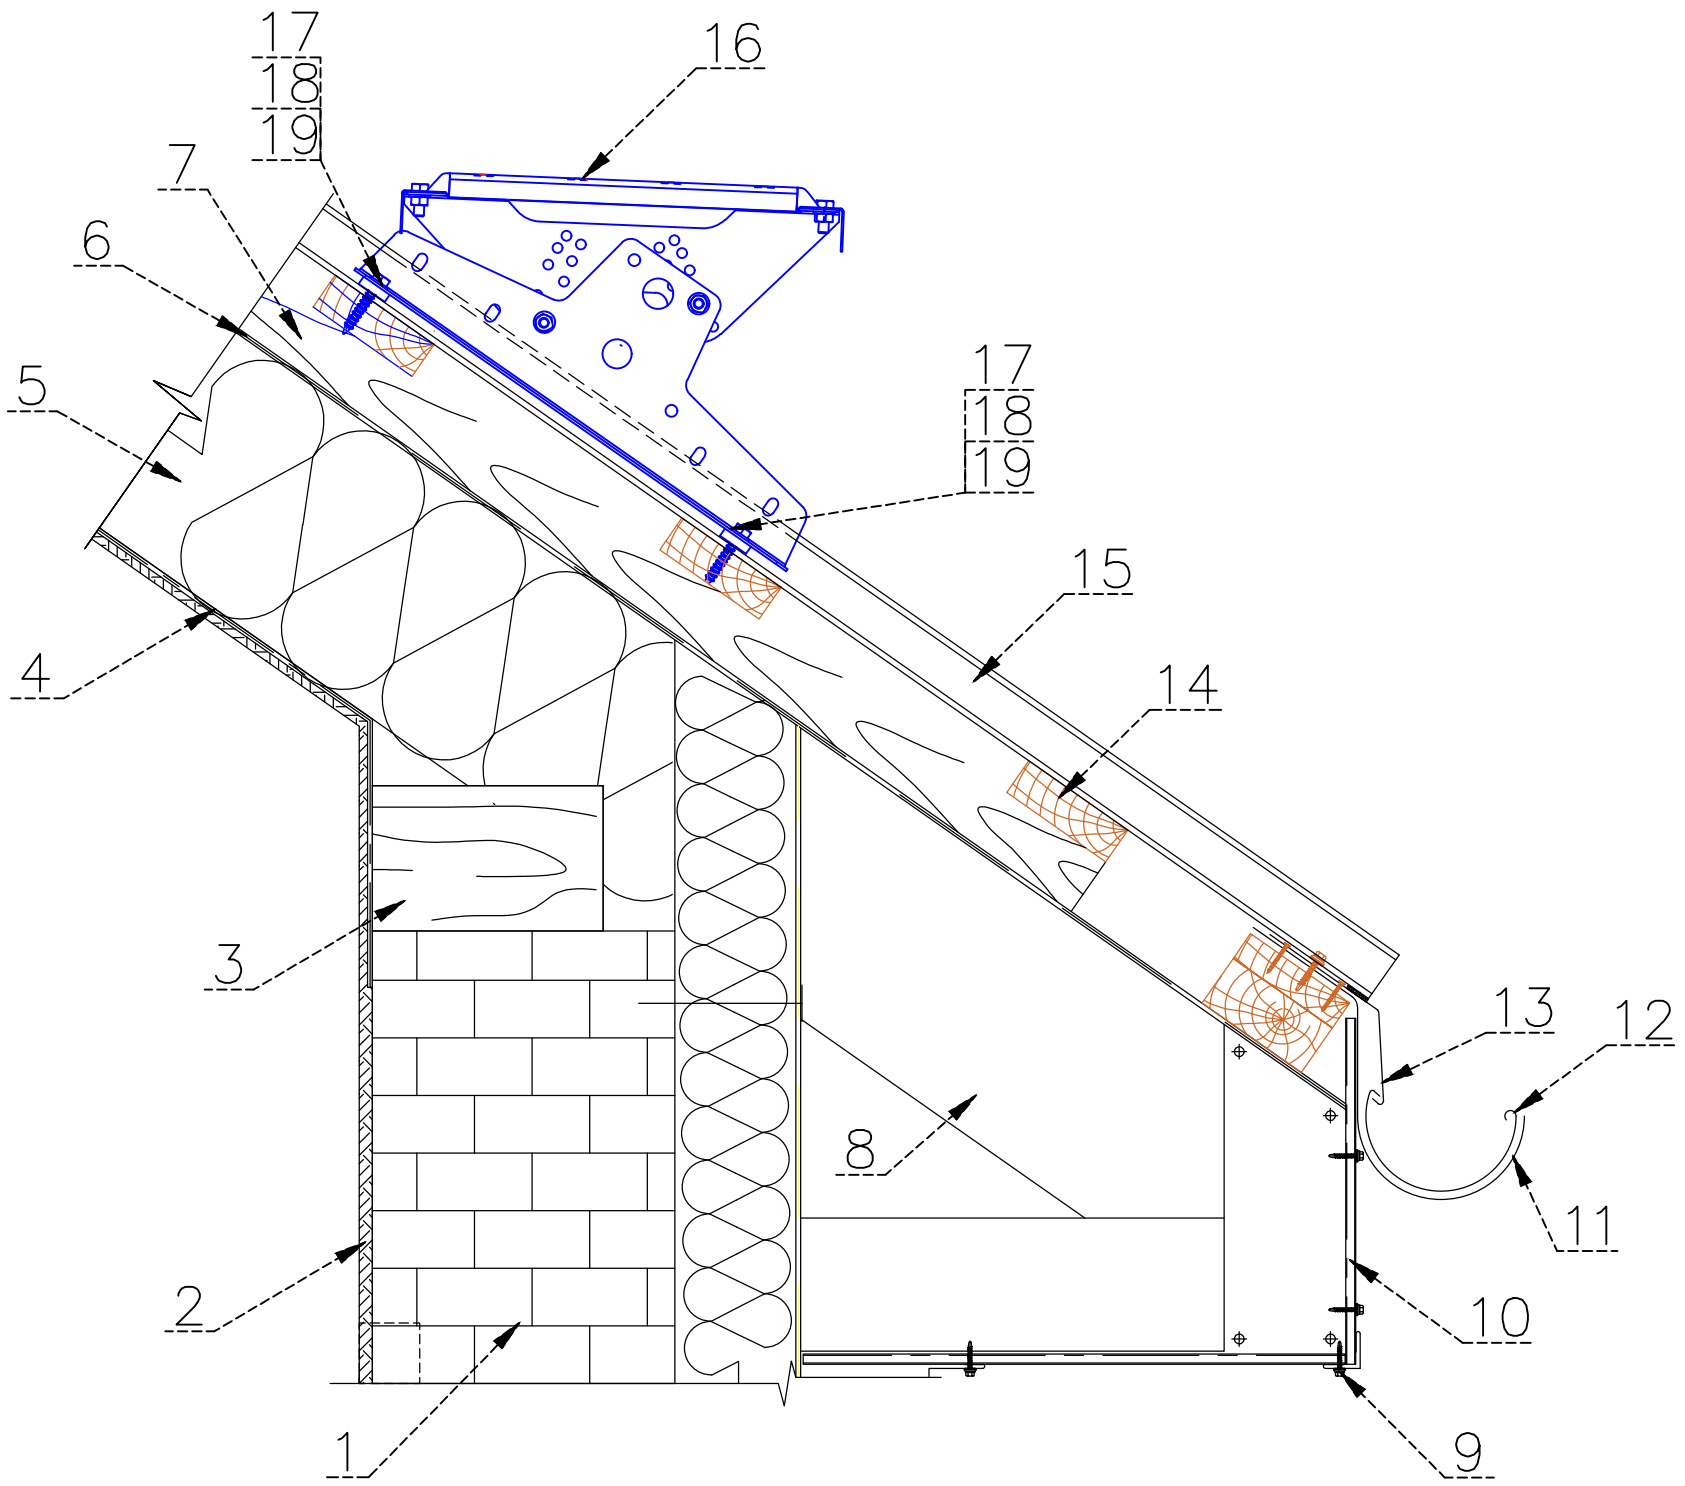

1. Кирпичная стена
2. ОСП–плиты или влагостойкий гипсокартон
3. Мауэрлат
4. Пароизоляционная мембрана
5. Теплоизоляция
6. Гидроизоляционная мембрана
7. Контробрешетка
8. Стропильная система
9. Саморез ⌀4,8х28 с ЭПДМ–прокладкой
10. Подшивка карнизного свеса
11. Держатель желоба
12. Желоб водосточный
13. Карнизная планка
14. Обрешетка
15. Профнастил (графика условна)*
16. Переходный мостик NewLine
17. Шуруп М8х50 (DIN 571)
18. Шайба М8
19. Уплотнитель из пластиката h–7

В каждый комплект входит подробная инструкция по монтажу.